


Situatie
Schaal 1:1000

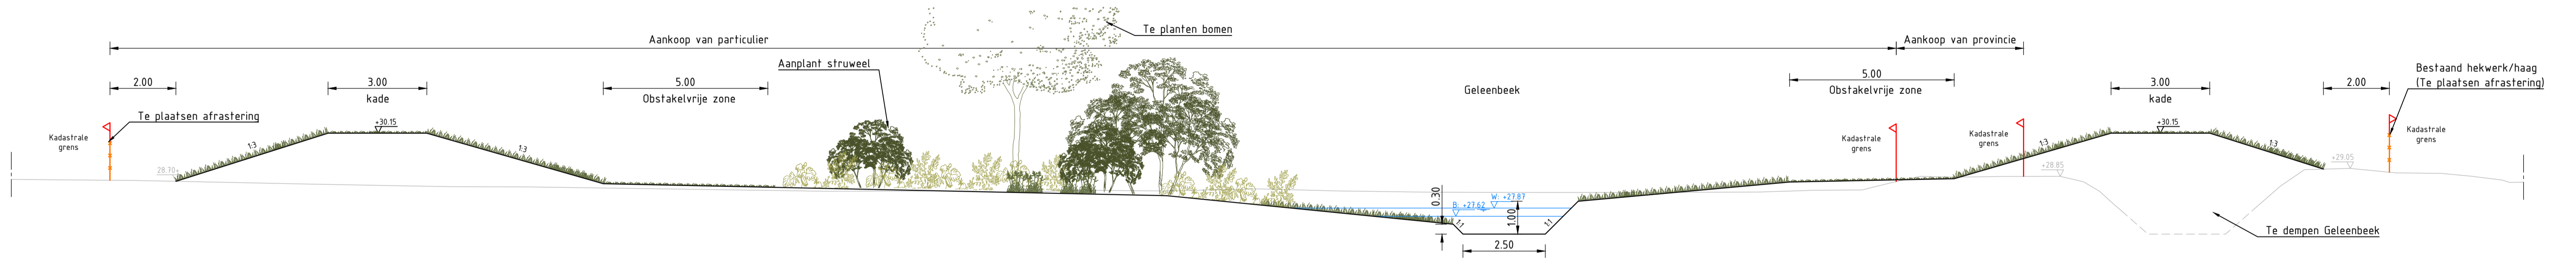

Dwarsprofiel 1
Schaal 1:100

LEGENDA:

	Plangrens		Te leggen duiker (derden)		Bestaand bos
	Grens RWS; tracébesluit A2		Te plaatsen afrastering		Aan te planten struweel
	Bestaande hoogte in m t.o.v. N.A.P. (op basis van abn)		Obstakelvrije zone		Te planten bomen
	Waterpeil in m t.o.v. N.A.P. B: Basisafvoer Z: Zomerafvoer W: Winterafvoer T100: T=100		Aan te brengen stapelmuur		
	Te ontgraven beekprofiel		Aan te brengen basalt		

0 10 20 30 40m
Schaal 1:1000

		onderdeel van 	
project WL NOK Geleenbeek nadere omschrijving Geleenbeek - Holtum Baakhoven Voorlopig Ontwerp - Baakhoven		opdrachtgever Waterschap Limburg	
getekend P. Reinders		status Concept	
vrijgegeven M. van Banning		datum uitgave 23-08-2024	
paraaf		schaal 1:1000	
paraaf		blad van	
formaat A1		projectnummer 1382	
tekening nummer 1382-2-SIT-T05-02-1		documentsoort Tekening	
© 2024 - ViForis		versie 3.0	