

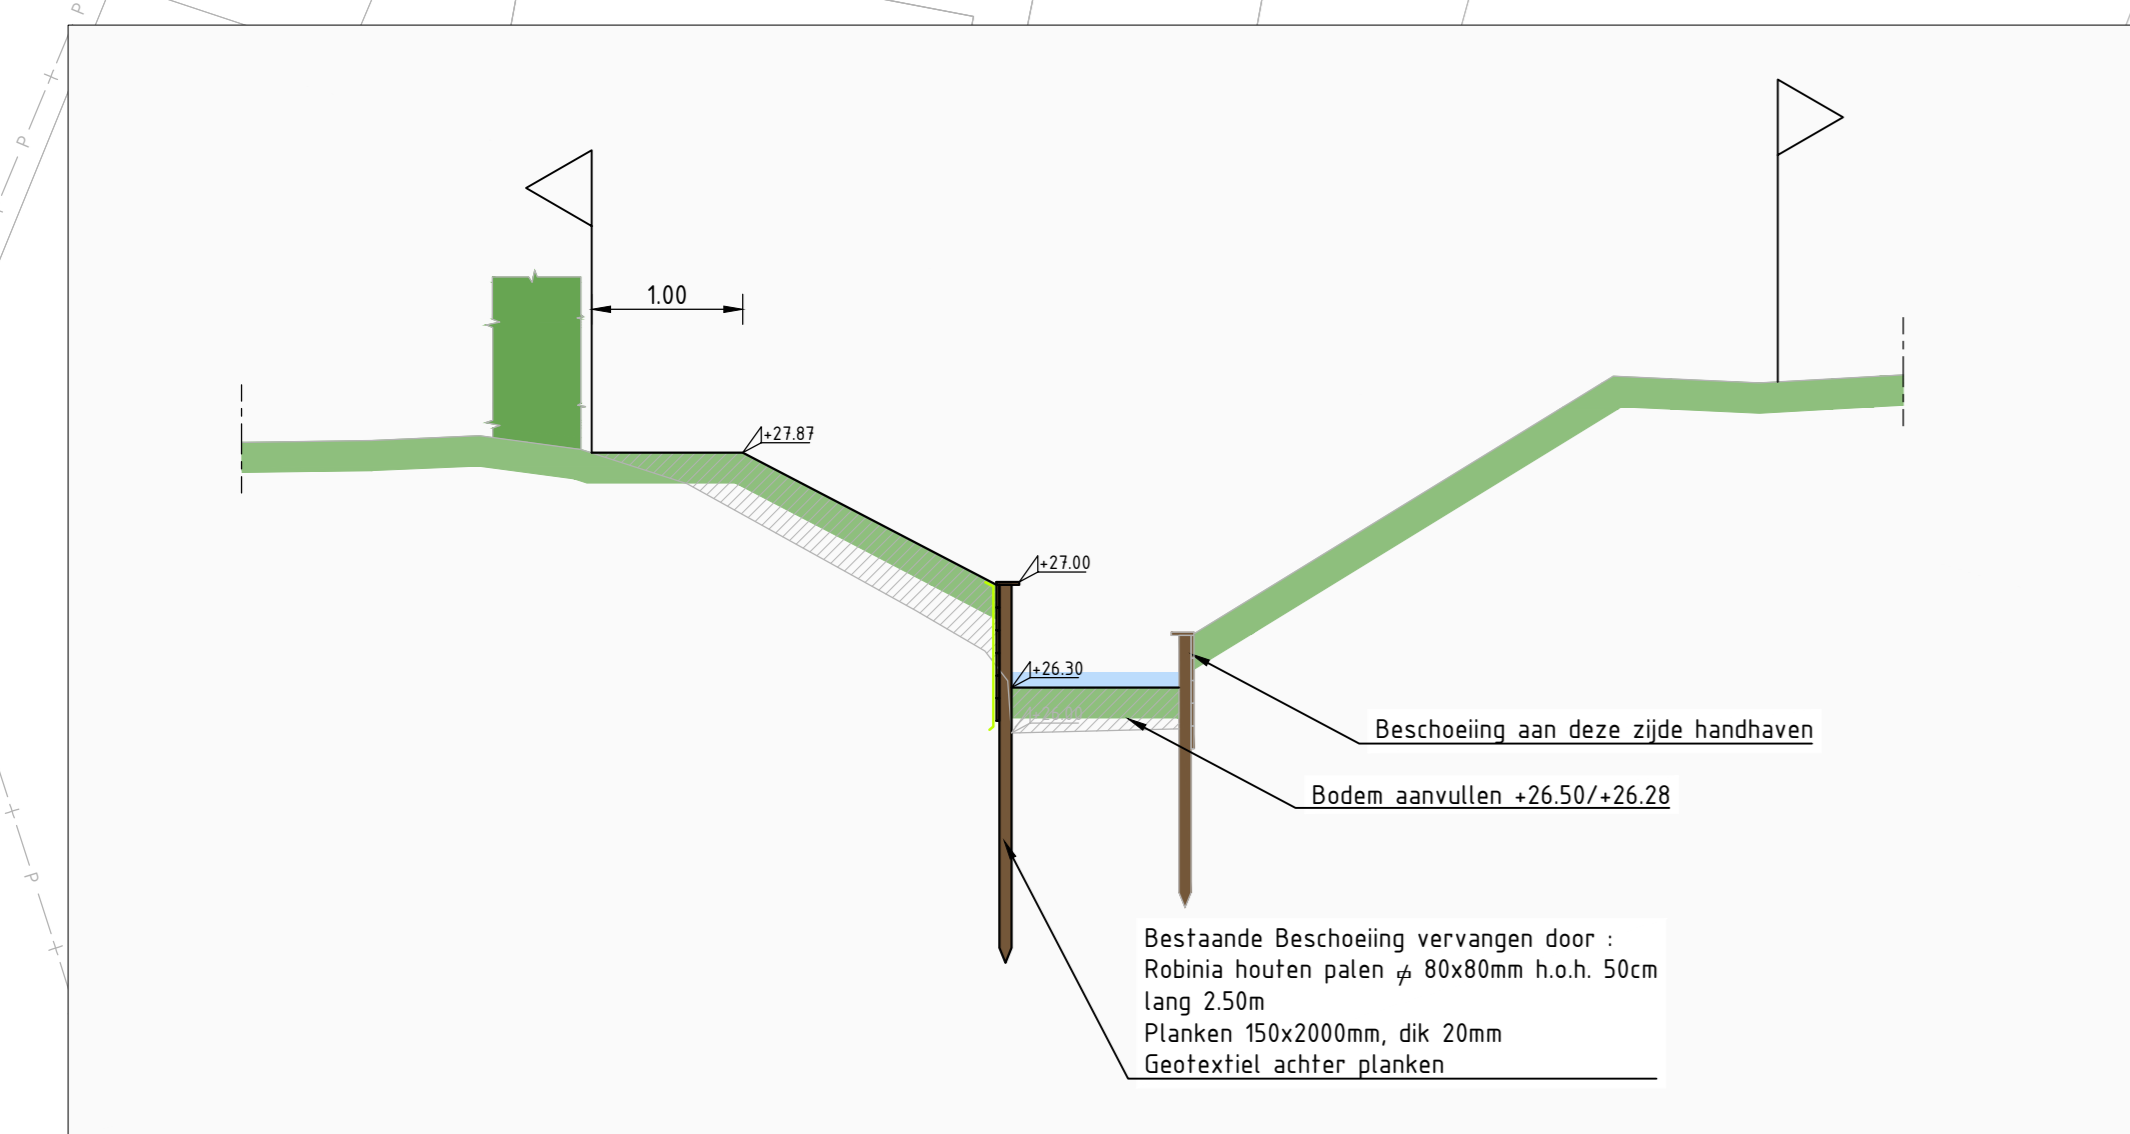
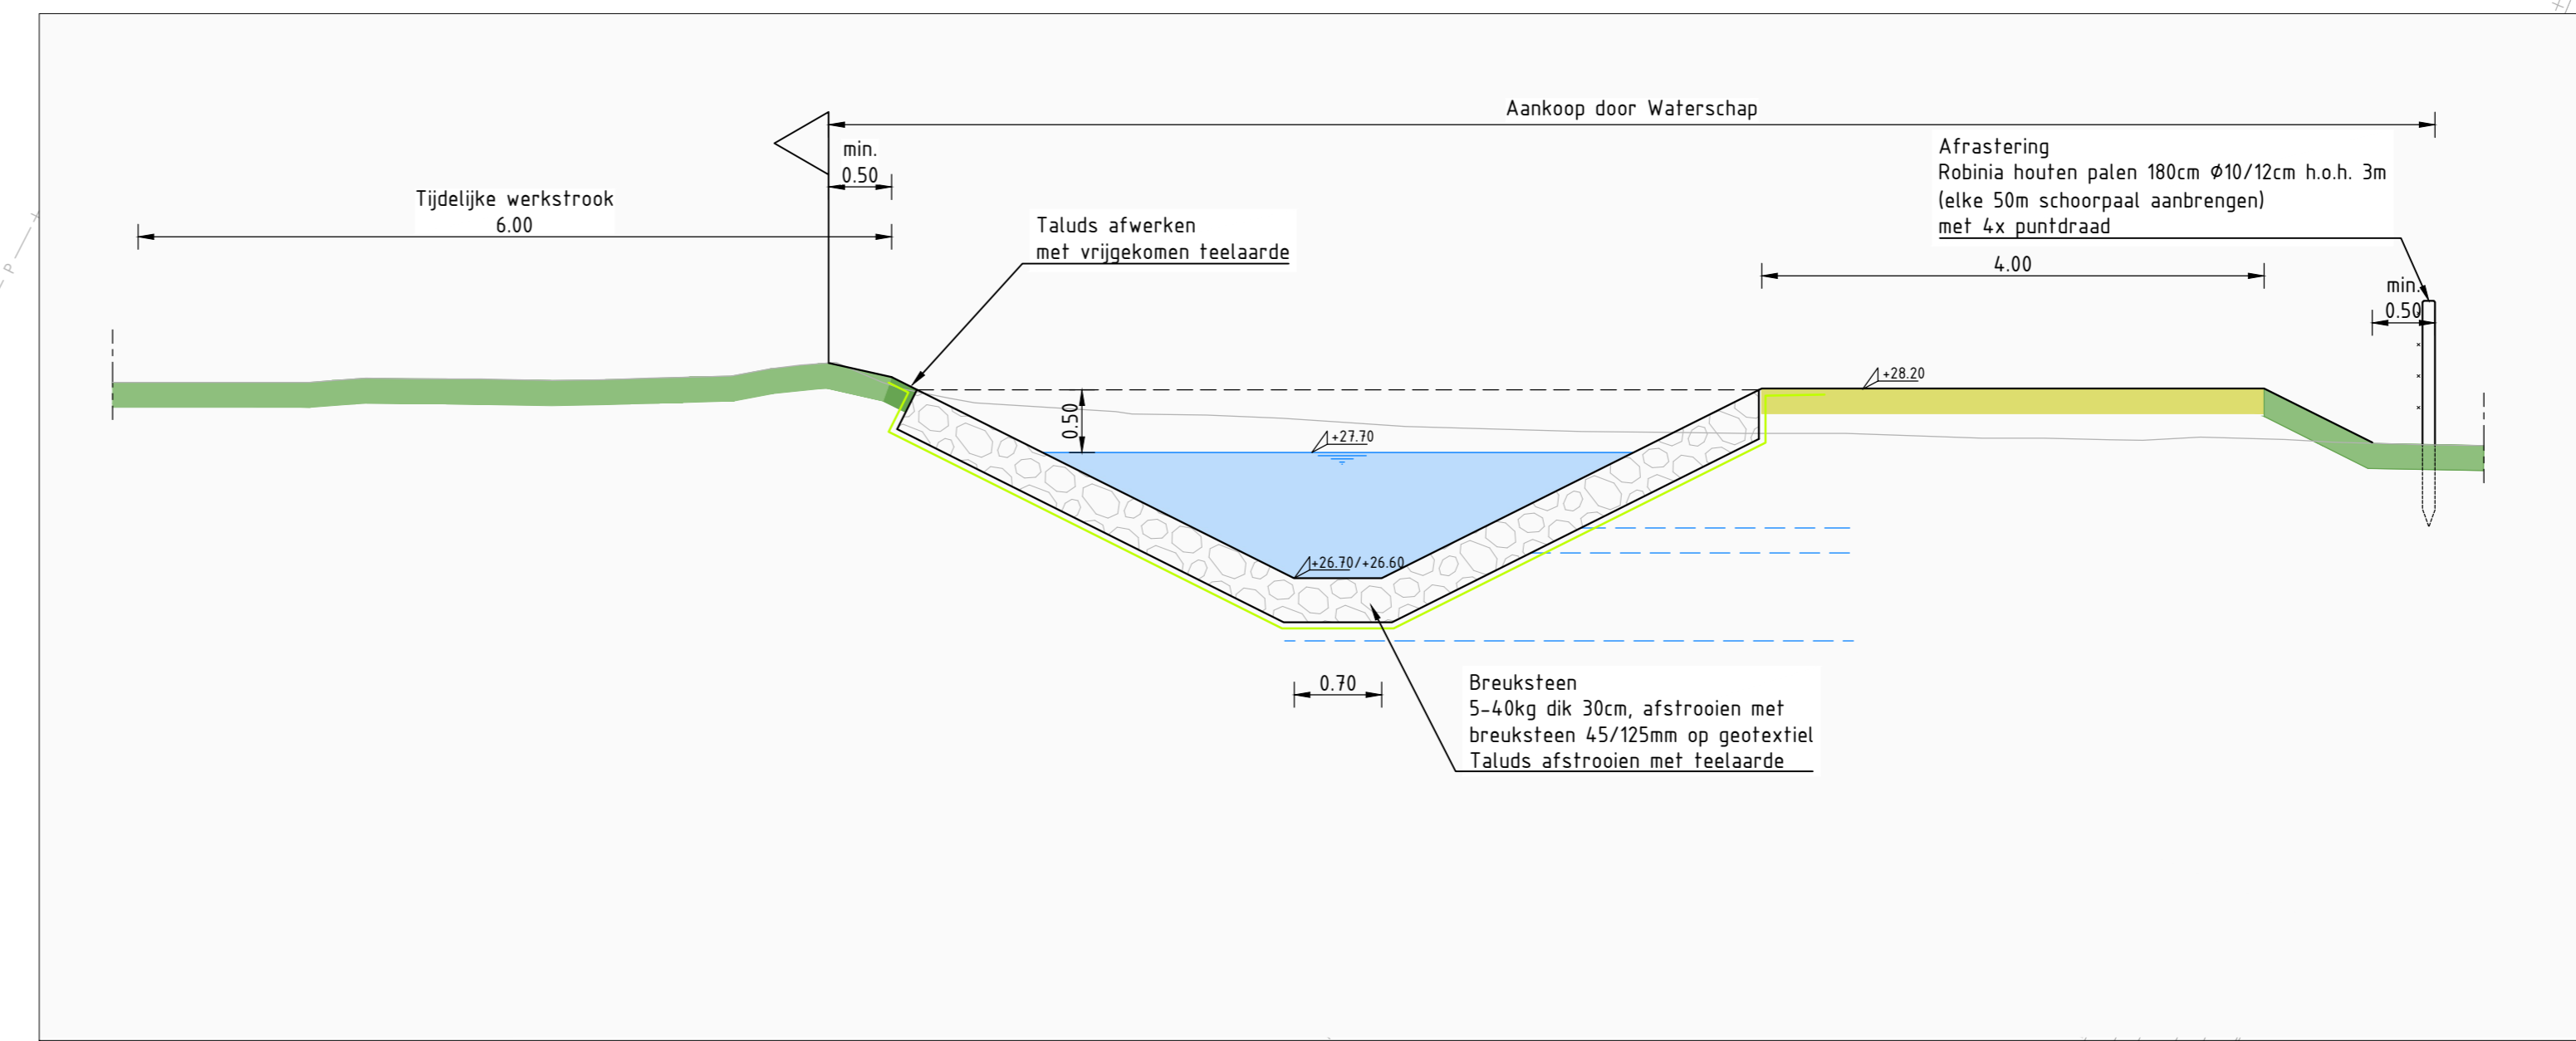


# DEFINITIEF ONTWERP GEMAAL TONGERLO

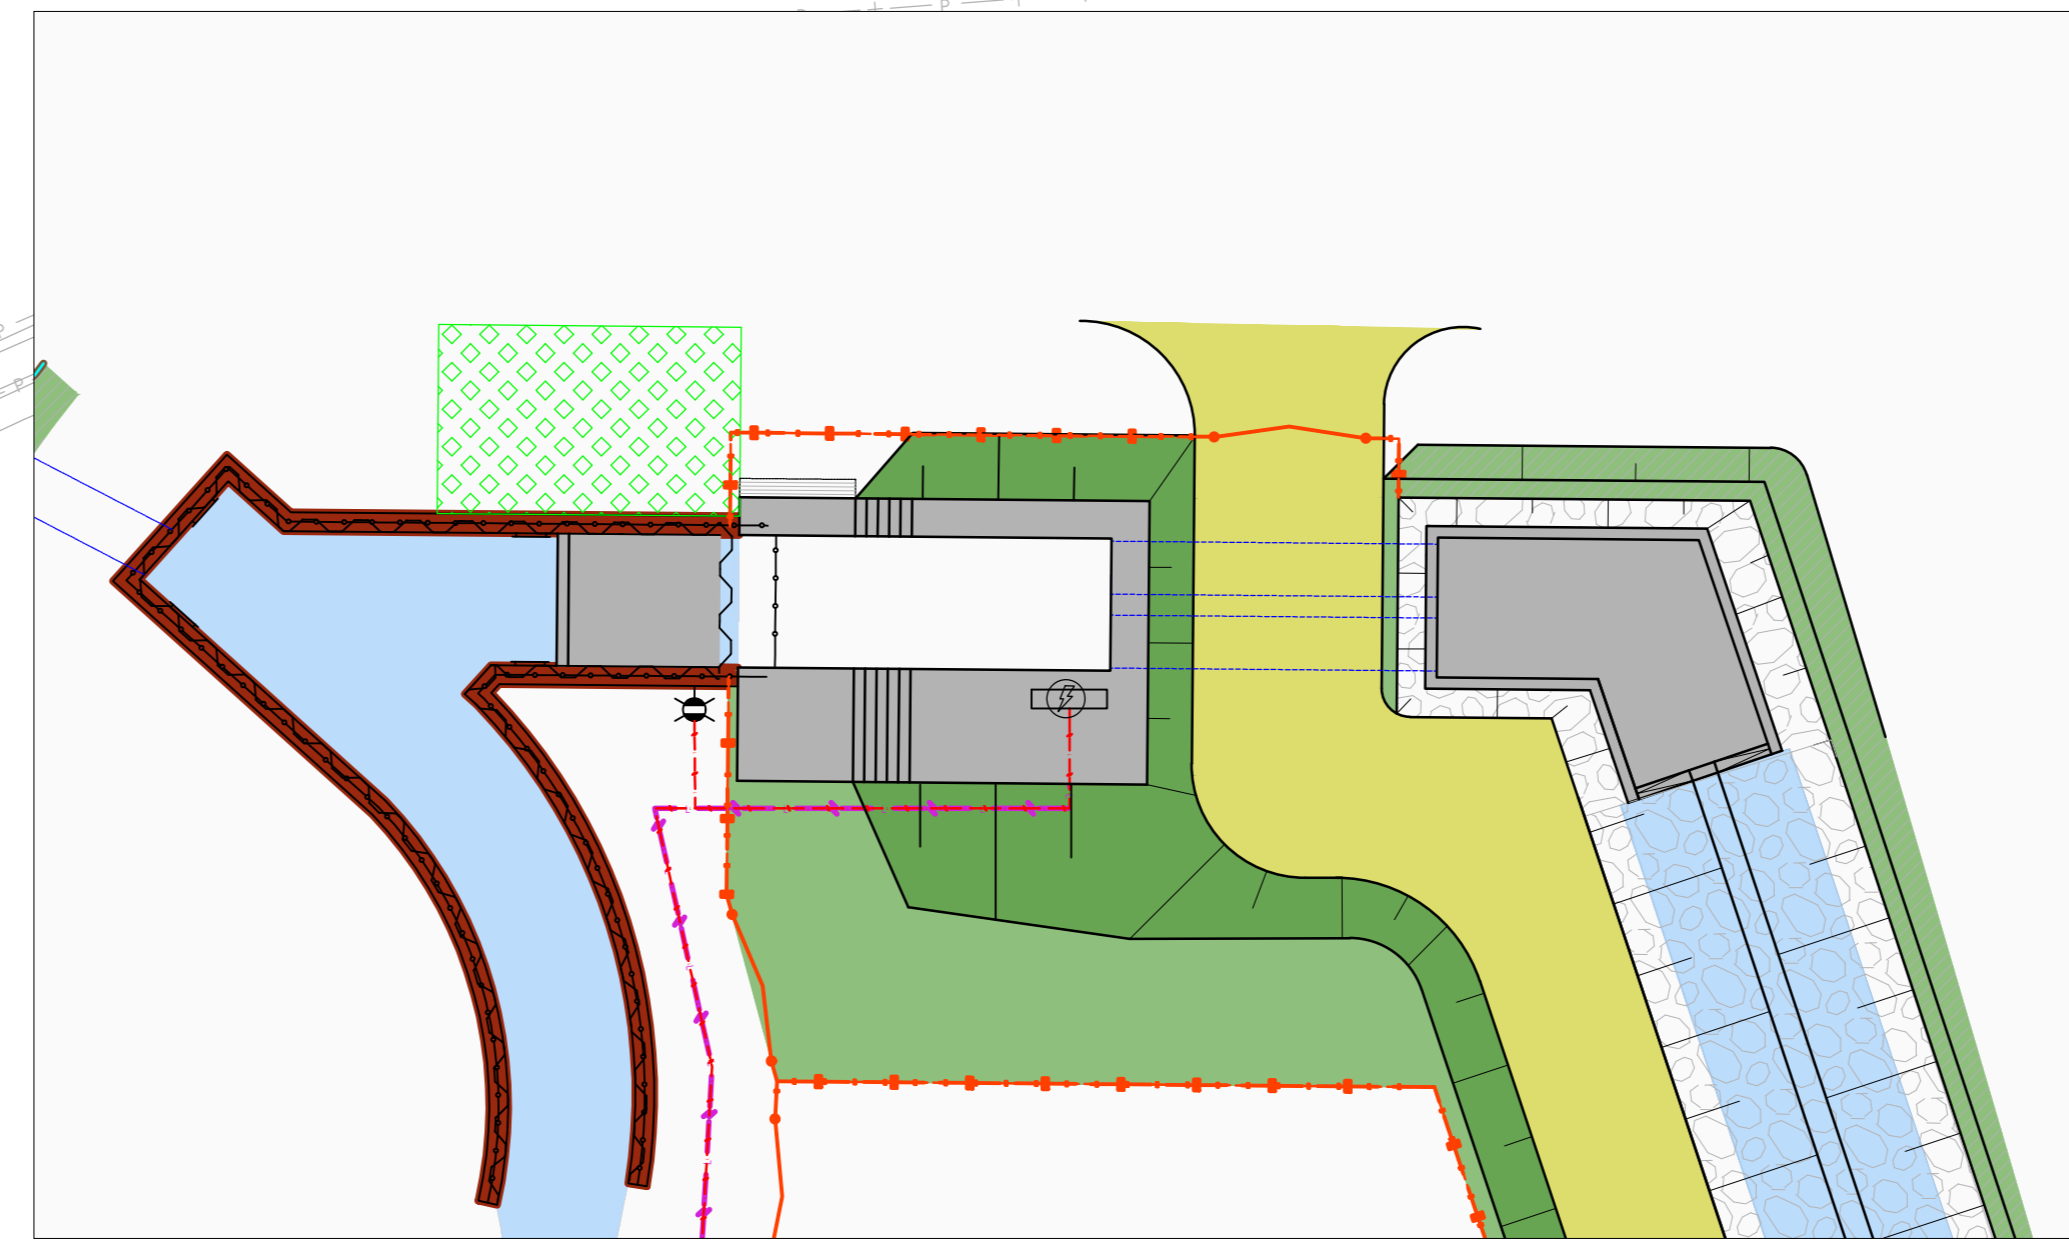

**Verklaring**

	Wateroppervlak
	Onderhoudspad
	Watergang
	Beschoeiing
	Stalen damwand met dekstroef
	Afrastering Houten palen met 4 puntdraden
	Stroomkabel t.b.v. gemaal
	Duiker
	Breuksteen
	Beton

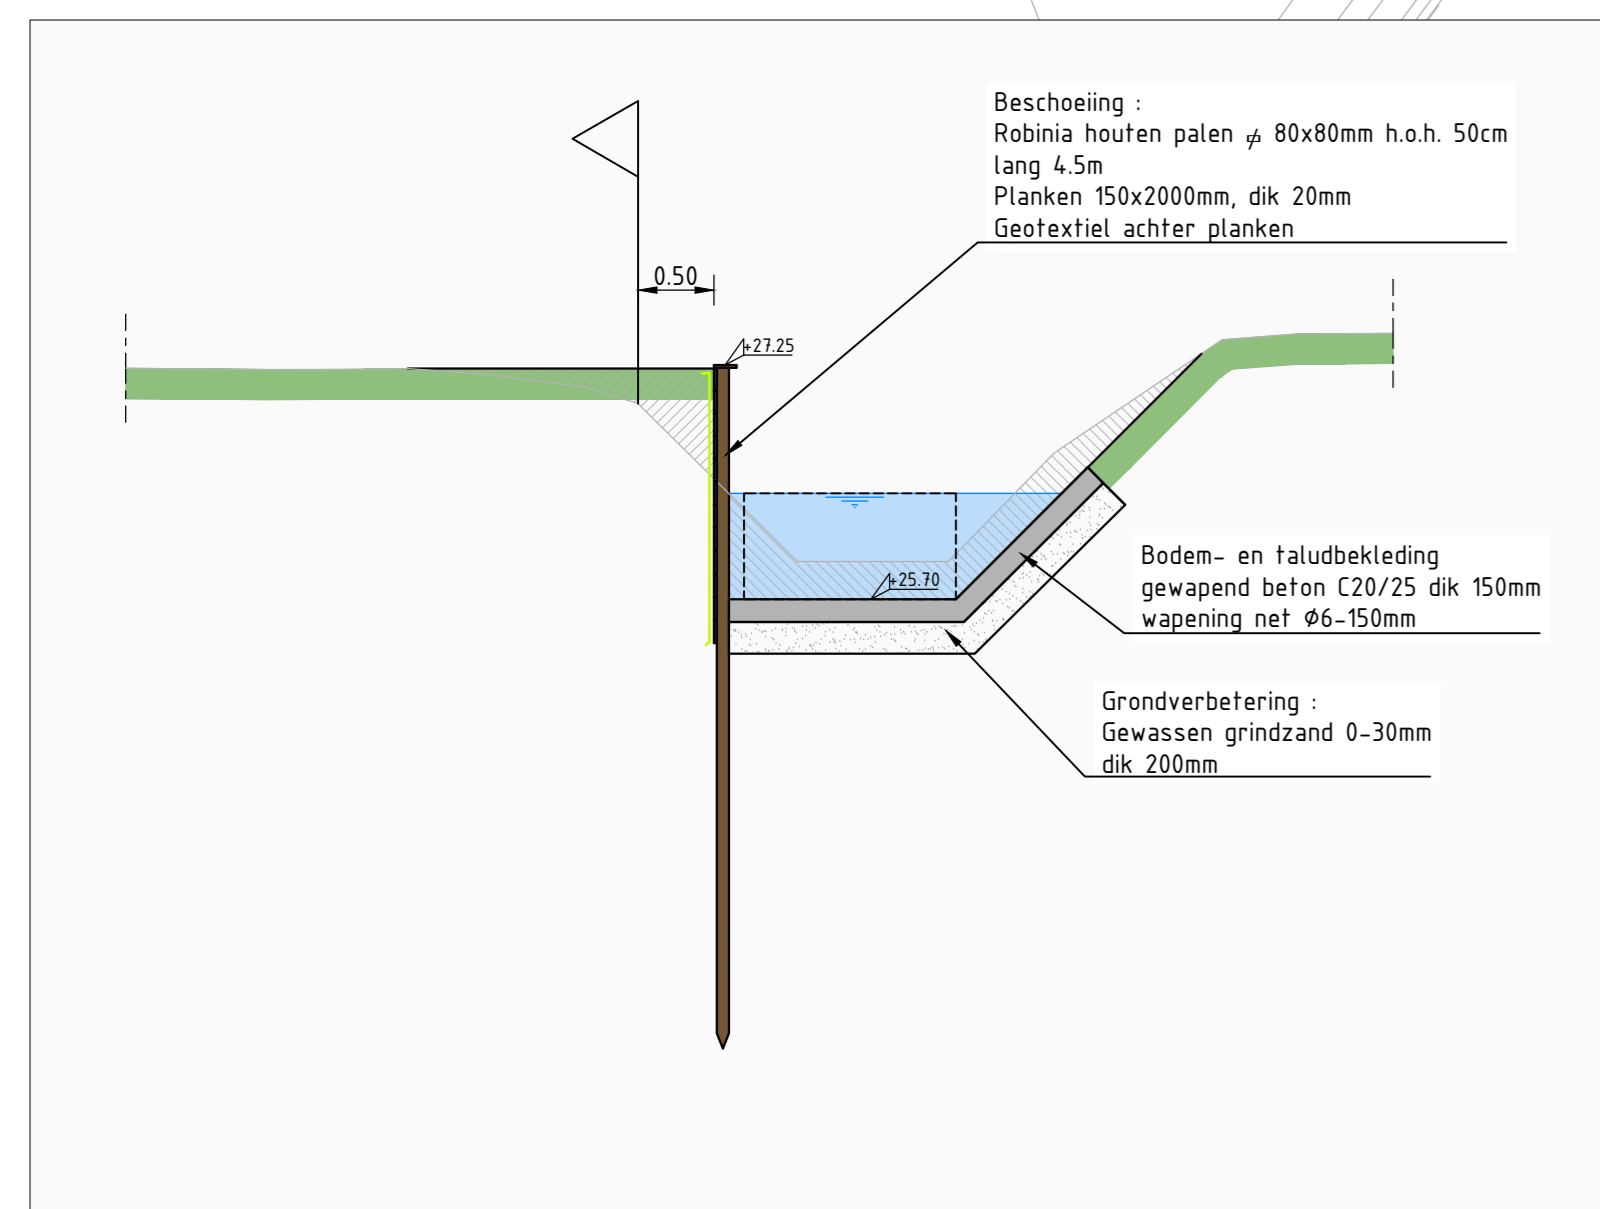