




Uitgewerkt voorlopig ontwerp Thornerbeek

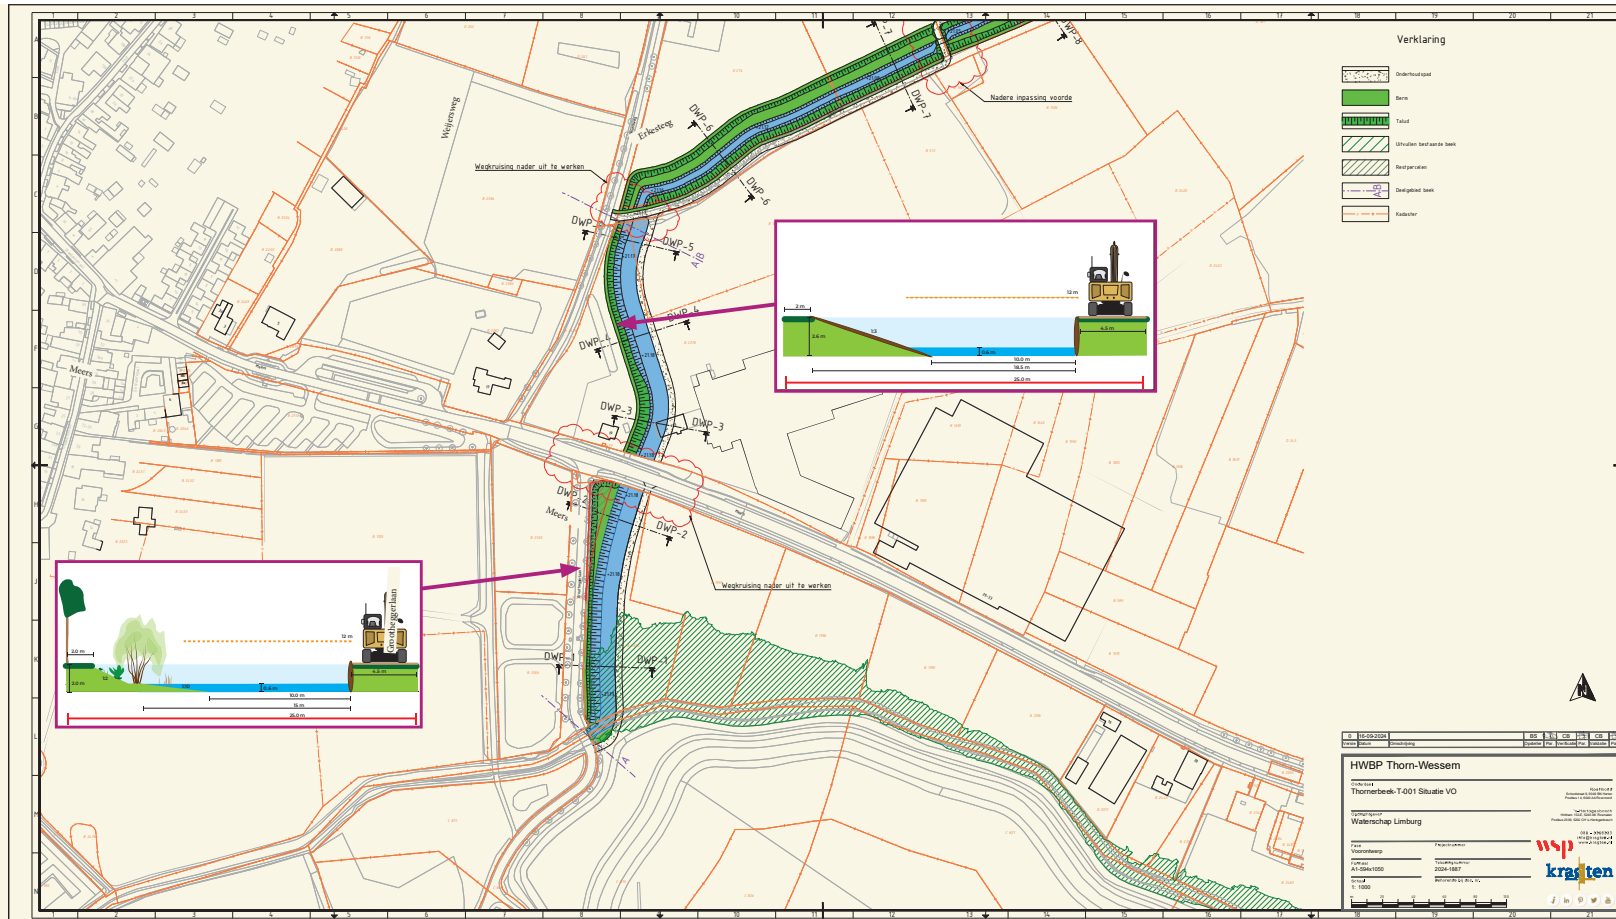

Uitgewerkt voorlopig ontwerp Thornerbeek

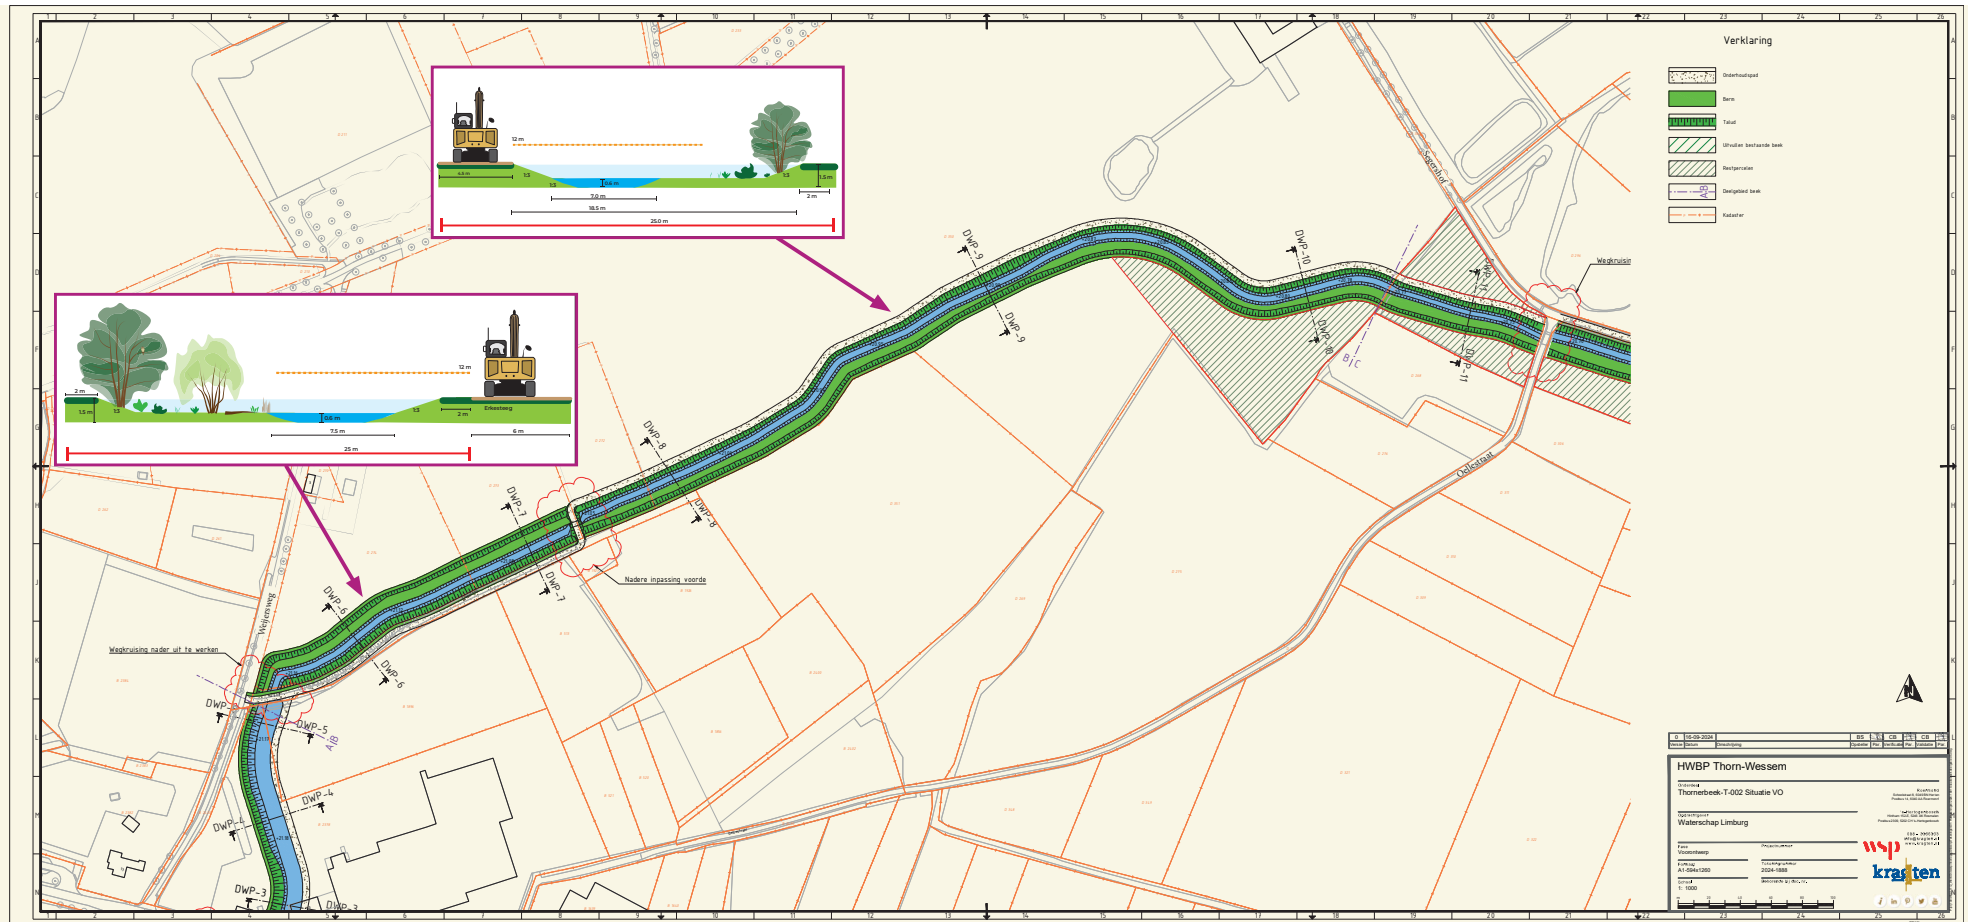

Uitgewerkt voorlopig ontwerp Thornerbeek

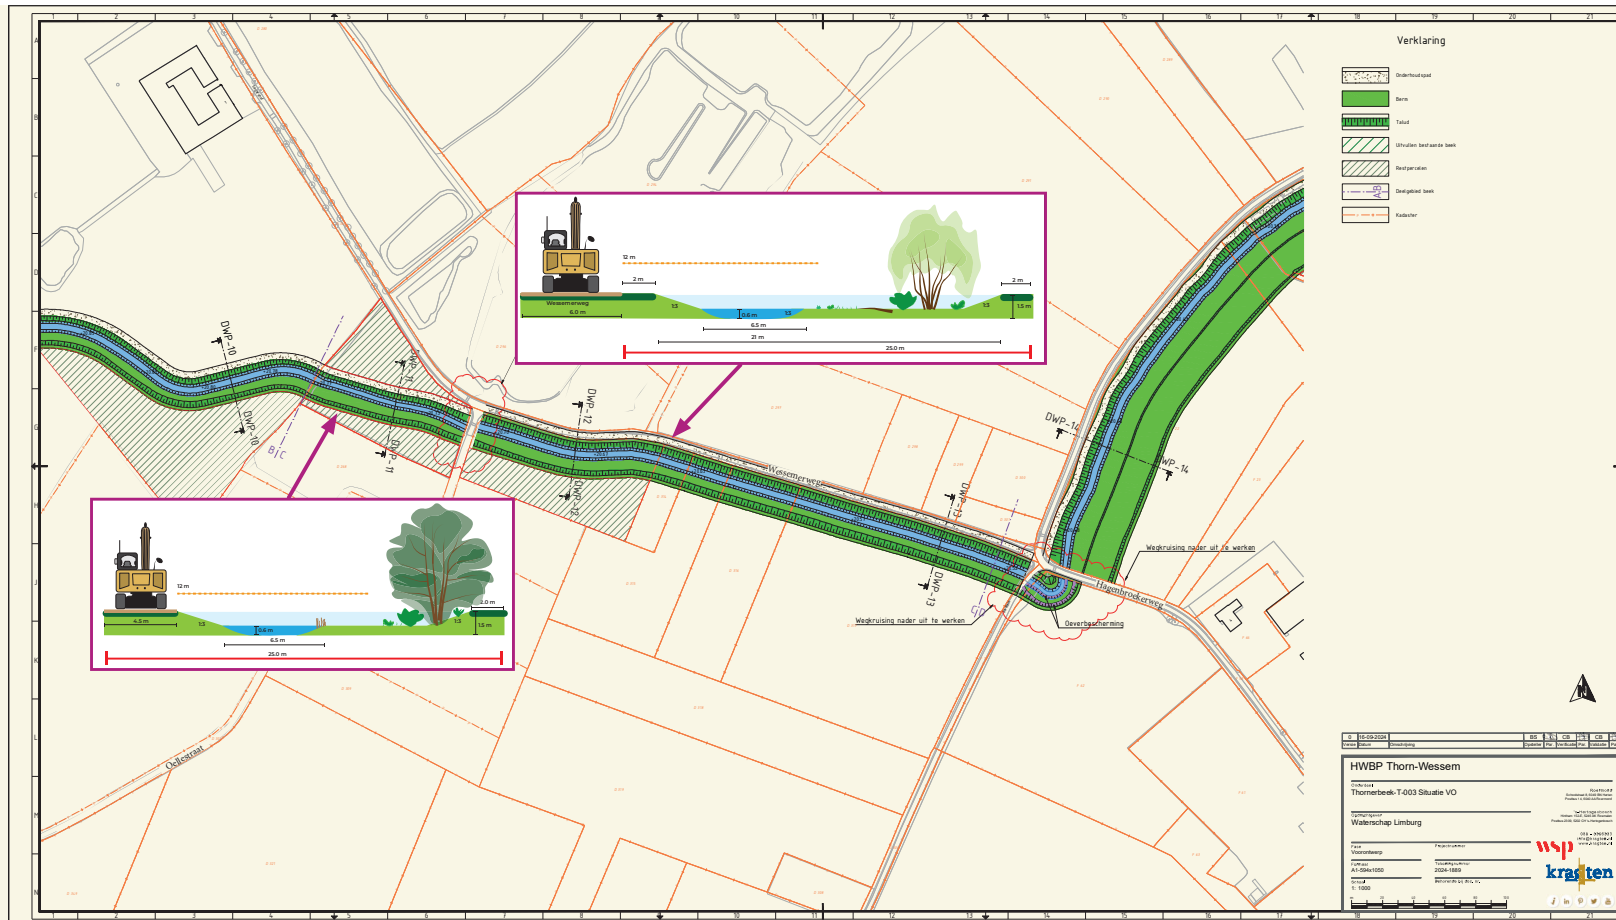

Uitgewerkt voorlopig ontwerp Thornerbeek

