Maasboulevard

Tabel 10-1: Ontwerphoogtes in dijksectie 4 (Maasboulevard Wessem)

	UITVOERLOCATIE	HBN2075	HBN2125	HBN2075 AFGEROND	HBN2125 AFGEROND	
A	79-013	24,80	25,03	24,8	25,2	Zuidelijke deelsectie (beekmonding tot De Knip)
B	79-012	24,67	24,90	24,7	24,9	
C	79-010	24,38	24,60	24,4	24,6	De Knip tot

Principe uitwerking Maasboulevard

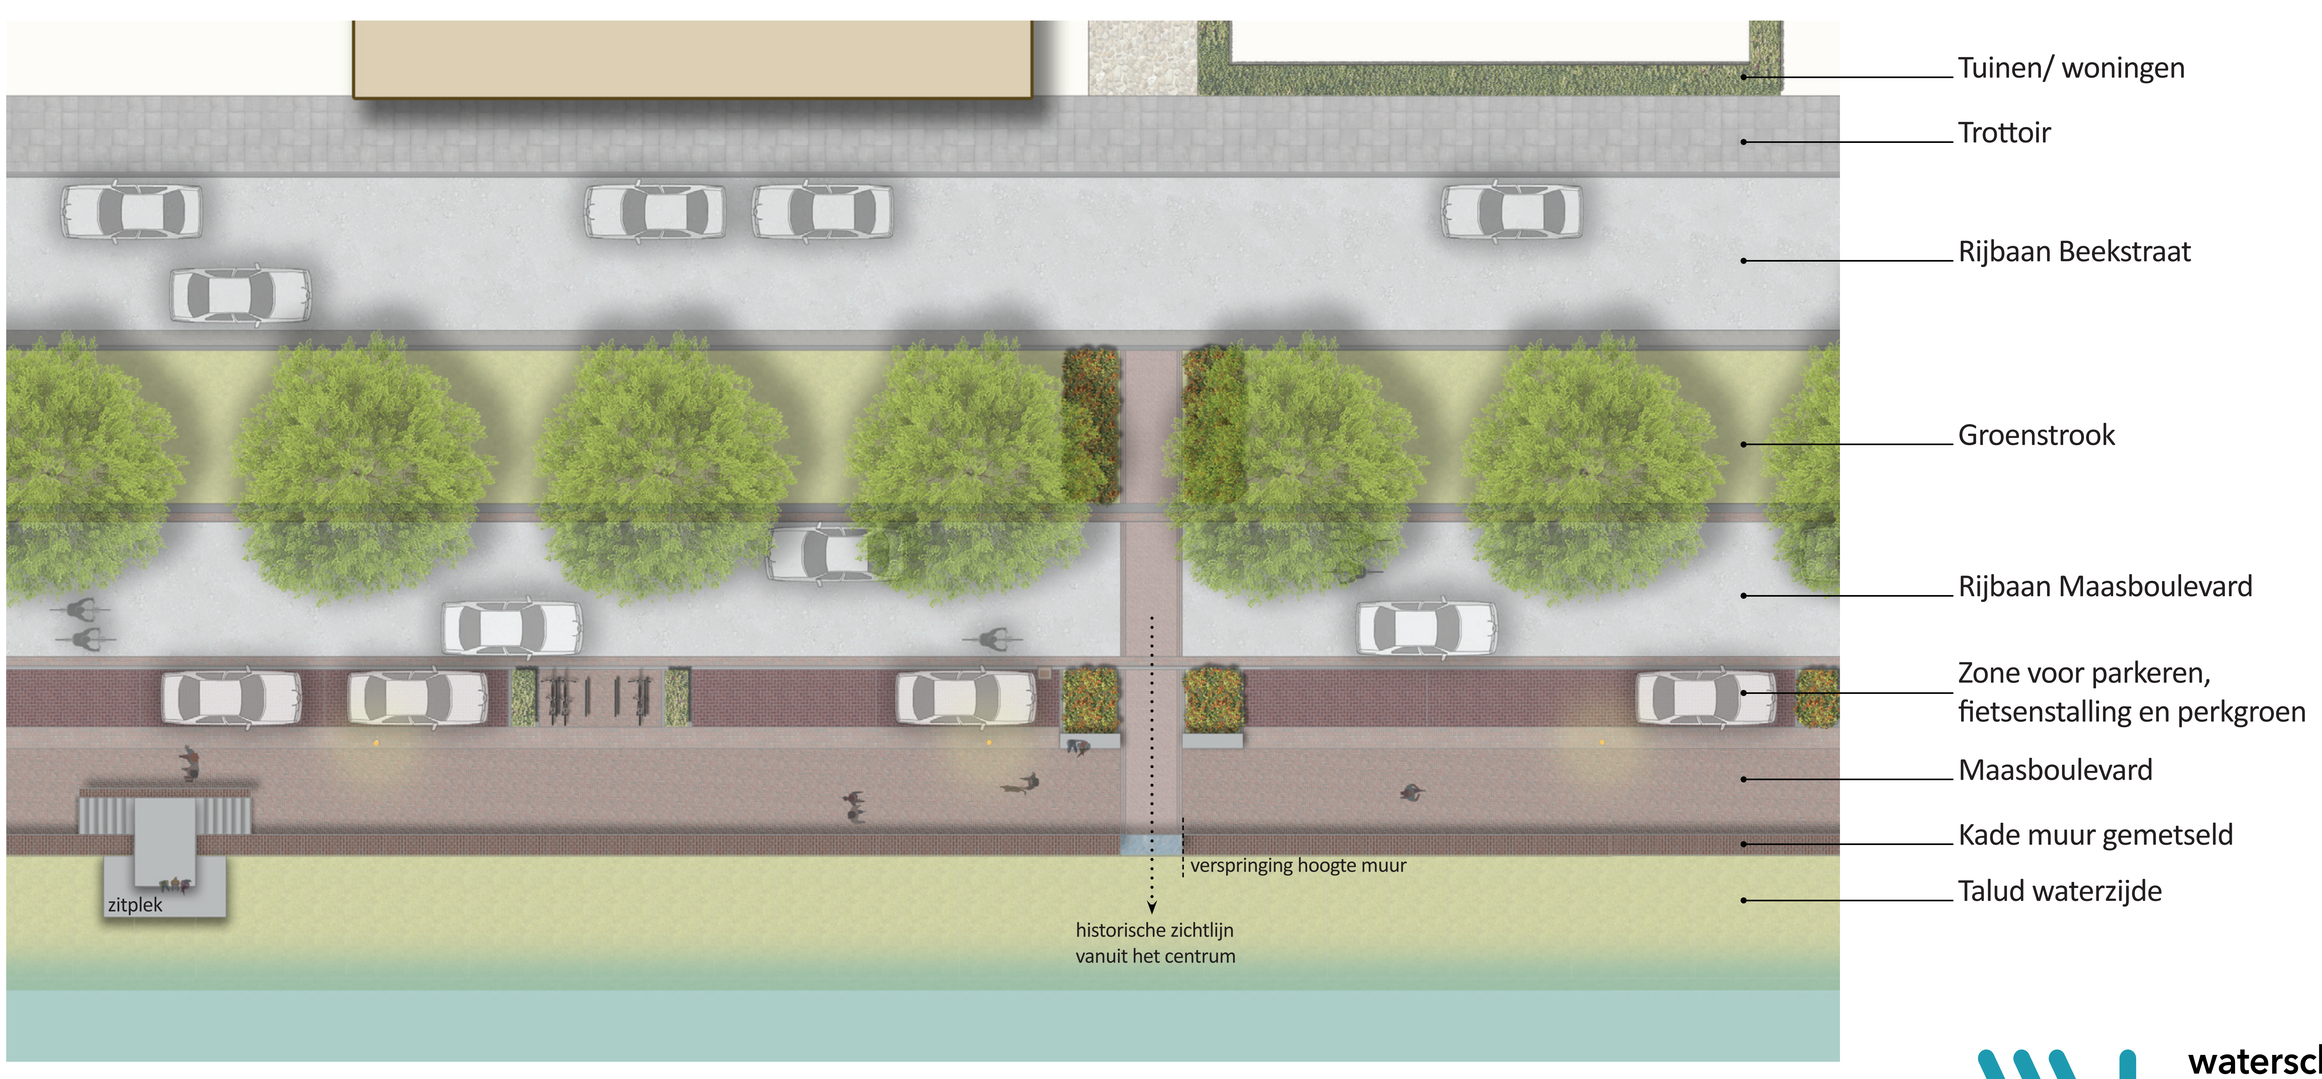

waterschap limburg

HwBP voor sterke dijken