


Dijkvak 6 plankaart

Buggenum

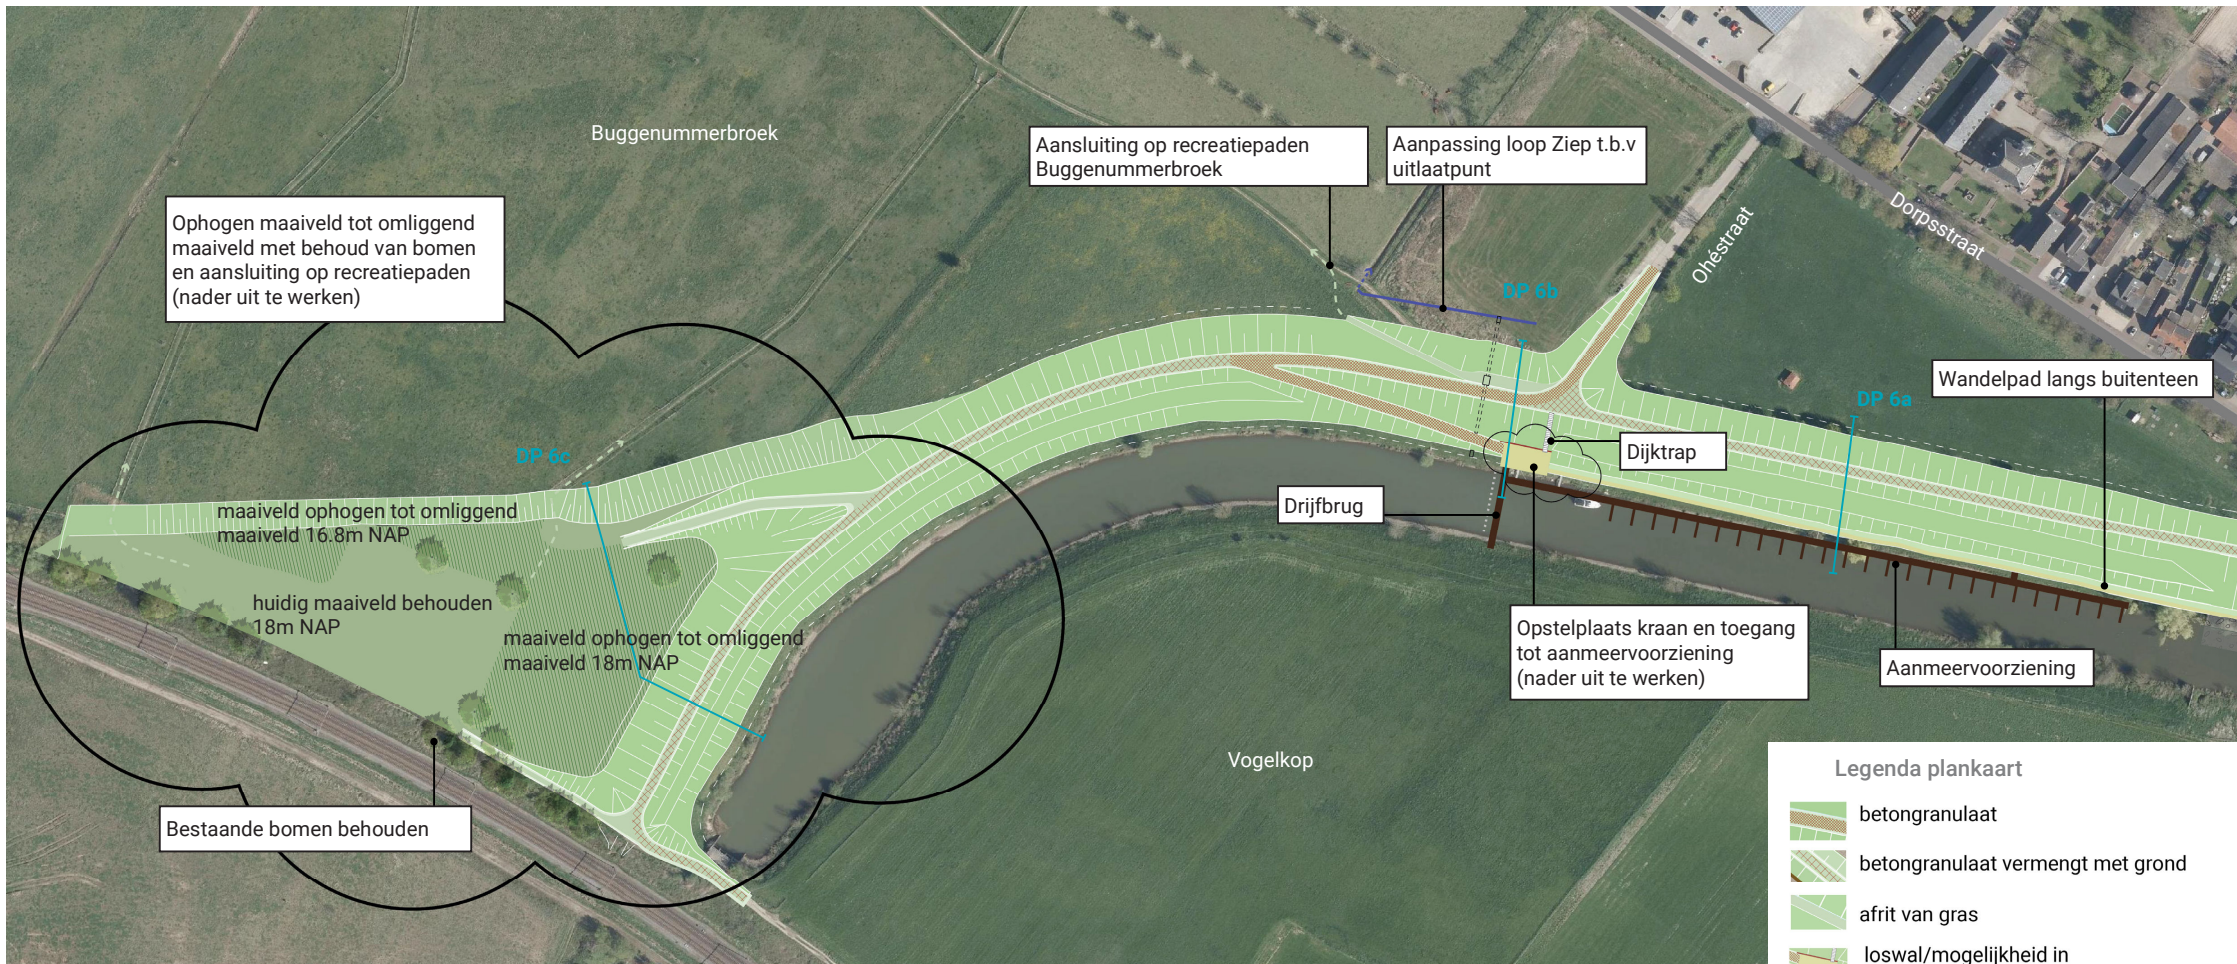

A1 1:1000

Legenda plankaart

- betongranulaat
- betongranulaat vermengt met grond
- afrit van gras
- loswal/mogelijkheid in en uithalen boten
- stortsteen
- locatie dwarsprofiel DP.