Stapelmuur Herstel Kwistbeek

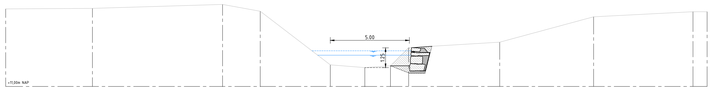

Afstand	0.00		5.59		13.72		16.10		20.54		22.72		26.34		29.44		37.25		39.20		43.48		44.37
Hoogte	15.91		15.94		16.20		15.73		13.35		12.21		12.32		13.44		13.80		15.41		15.33		15.33

DWARSPROFIEL A
Schaal 100

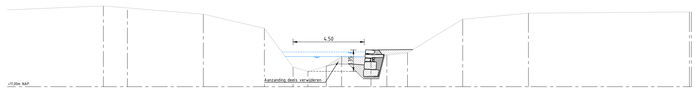

Afstand			19.20	21.28		28.83		37.07	38.79	39.26	40.09	42.92		47.43		50.31			55.65		57.13	57.50	
Hoogte			16.11	15.86		15.59		14.49	13.25	13.17	12.30	12.91		12.81	13.01	13.75			15.28		15.63	15.73	

DWARSPROFIEL B
Schaal 100

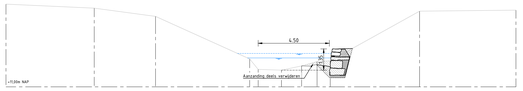

Afstand	12.26		15.68		22.80		16.95	16.95	18.83	19.56	12.58	11.75				15.78	6.10		5.00				
Hoogte	16.11		15.91		15.41		12.14	12.08	12.04	12.30	12.17	12.64				15.78	15.85		15.85				

DWARSPROFIEL C
Schaal 100

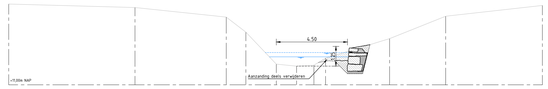

Afstand	13.76		17.71		20.00		18.76		16.83		15.55	14.45	13.71		9.66		4.11		0.00				
Hoogte	16.11		15.88		15.21		14.32		13.29		13.11	12.22	12.63		13.91		15.95		16.02				

DWARSPROFIEL D
Schaal 100

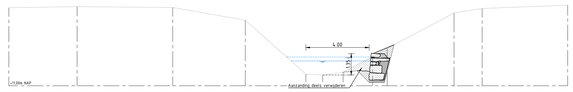

Afstand	30.95		31.86			34.99			39.42			46.50	46.50	46.27	47.35	47.42		49.49		51.47		52.00	
Hoogte	15.94		16.02			16.03			15.19			13.98	13.96	13.90	12.88	13.34		15.44		15.92		16.10	

DWARSPROFIEL E
Schaal 100

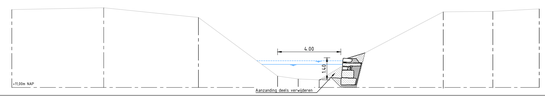

Afstand	33.37		37.55			37.56			40.51		41.19	42.25	43.21		47.21			49.87		52.93		53.00	
Hoogte	15.93		16.04			15.43			13.73		13.53	13.43	13.08		13.29			15.46		15.84		15.93	

DWARSPROFIEL F
Schaal 100

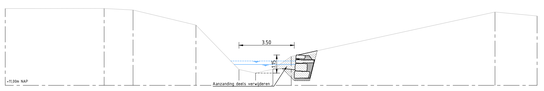

Afstand	33.65		37.39		37.56		41.58		46.86		47.81	48.72	49.55						57.66		59.93		
Hoogte	15.86		15.86		15.76		14.81		11.99		11.77	12.02	12.82						15.44		15.93		

DWARSPROFIEL G
Schaal 100

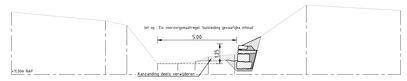

Afstand	41.43			48.68	51.32		55.38		61.69	61.90	61.98	62.64	62.76		66.56			72.27		74.40		75.05	0.00
Hoogte	15.95			14.41	14.11		13.98		11.93	11.93	11.93	11.82	12.12		13.91			13.27		14.40		15.05	15.05

DWARSPROFIEL H
Schaal 100

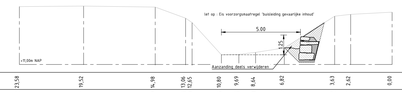

Afstand		23.58	19.52			16.98		14.87	13.96 13.93	13.93 13.92	11.65	10.84	9.93	7.66	6.64		4.85	12.02		3.63	2.42	0.00	
Hoogte		16.48	16.71			16.71		16.47	15.96 15.95	15.95 15.92	11.65	11.66	11.81	11.81	11.92		12.02	12.02		16.26	16.38	16.31	

DWARSPROFIEL I
Schaal 100

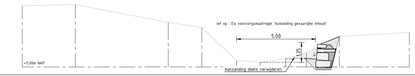

Afstand		25.49	23.13				15.25		13.82	13.52	13.52	10.93	9.44	11.29	11.29	11.51	7.82	6.51	11.90		12.93	14.43	0.00
Hoogte		16.49	16.90				13.82		13.82	13.65	13.39	13.39	13.44	13.28	13.28	13.51	13.82	13.51	13.90		13.93	13.93	13.93

DWARSPROFIEL J
Schaal 100

Verklaring

Ontgraven

Aanvullen met vrijgekomen grond

Opmerking :

- Maatvoering indicatief, locatie stapelmuur in het werk te bepalen
- Fundering stapelmuur n.t.b. n.a.v. sonderingen

Schaal
1: 100

Aan deze beelden kunnen geen rechten worden ontleend
Januari 2025

gemeente Peel en Maas · venlo · provincie limburg · Rijkswaterstaat Ministerie van Infrastructuur en Waterstaat · Ministerie van Infrastructuur en Waterstaat · waterschap limburg · HWBP voor sterke dijken