Dijktraject N271 – Kasteeltuinen – Schans

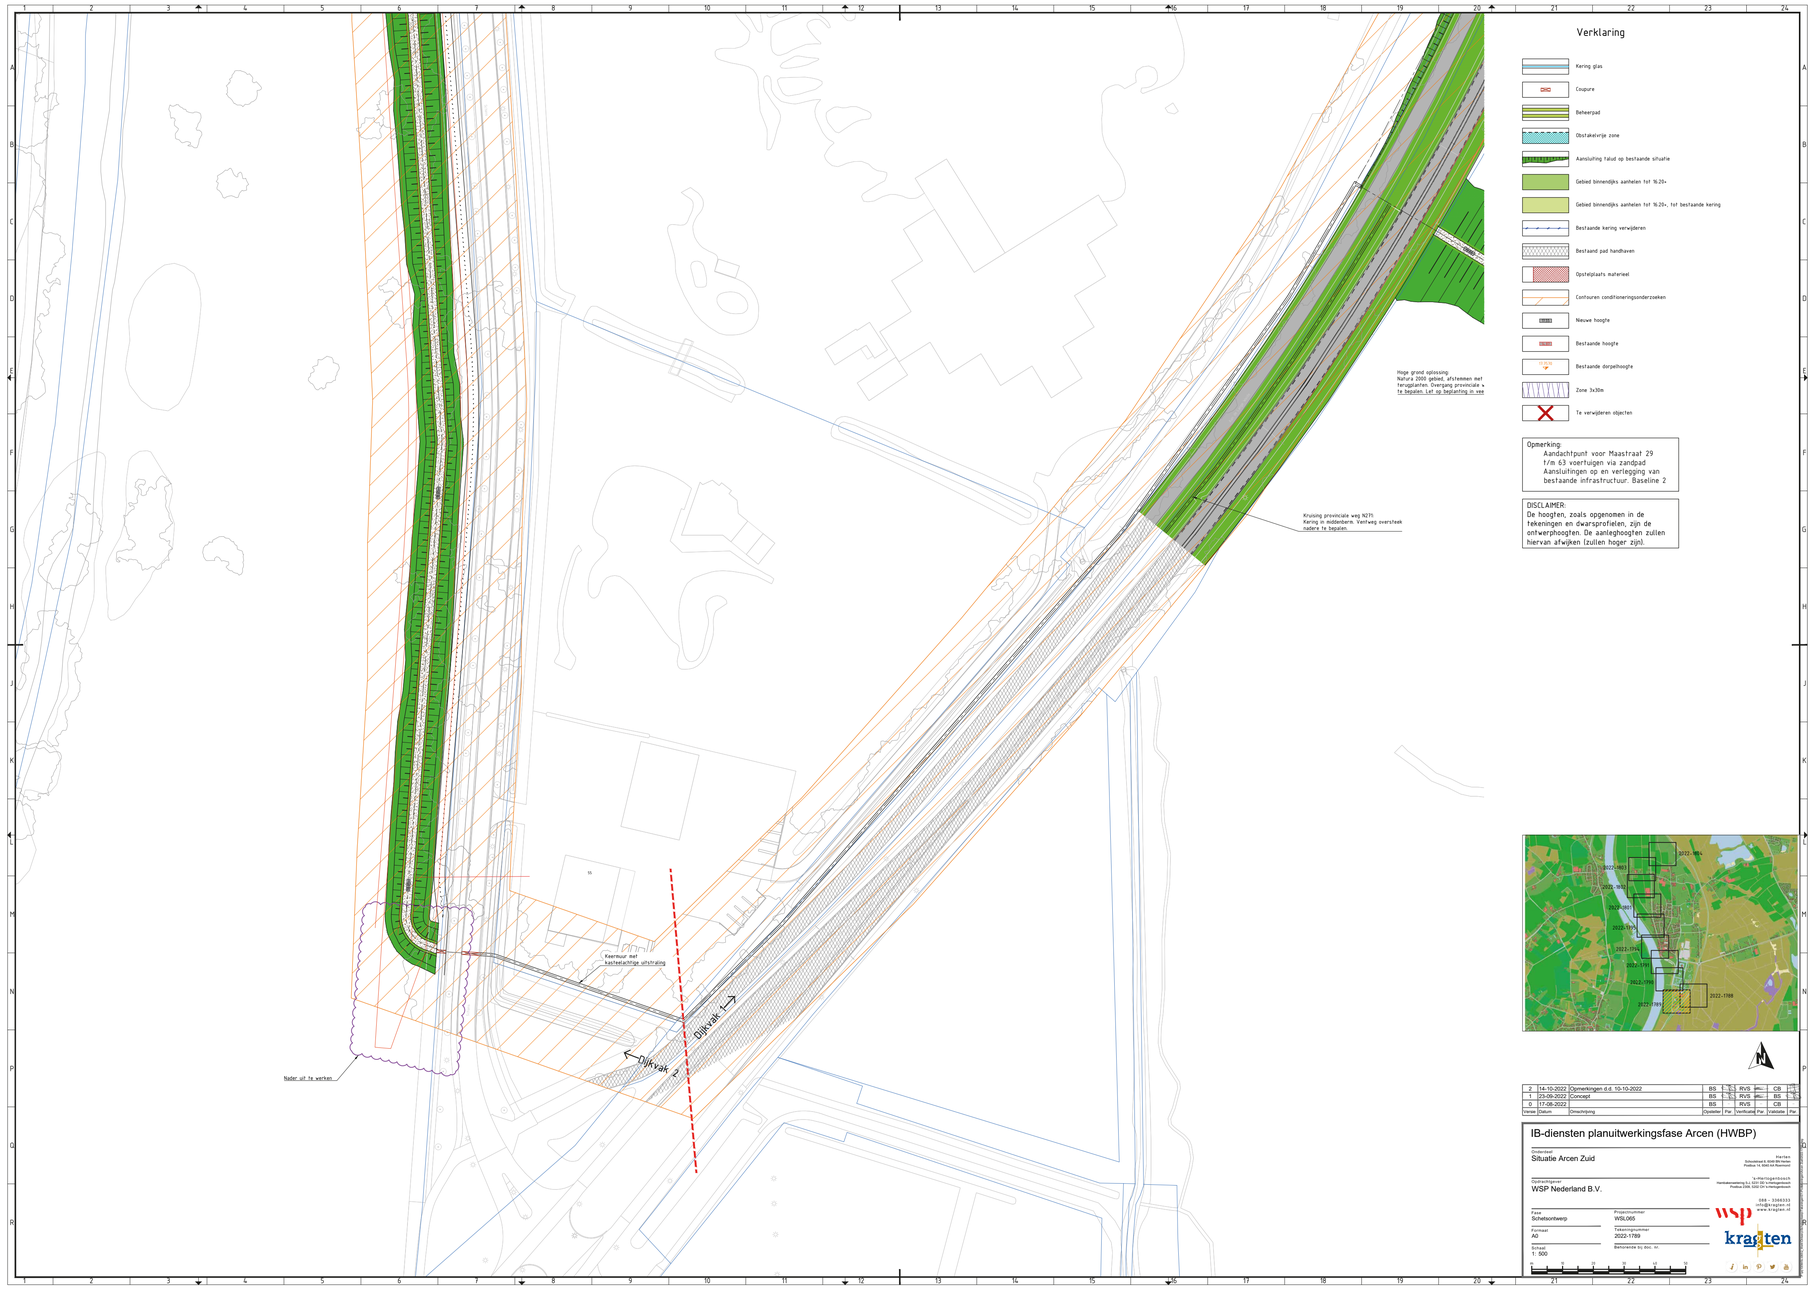
Verklaring
Kering glas
Coupure
Beheerpad
Obstakelvrije zone
Aansluiting falud op bestaande situatie
Gebied binnendijks aanhalen tot %20+
Gebied binnendijks aanhalen tot %20+, tot bestaande kering
Bestaande kering verwijderen
Bestaand pad handhaven
Opstelplaats materieel
Contouren conditioneringsonderzoeken
Nieuwe hoogte
Bestaande hoogte
Bestaande dorpelhoogte
Zone 3x30m
Te verwijderen objecten
Opmerking:
Aandachtpunt voor Maastraat 29
t/m 63 voertuigen via zandpad
Aansluitingen op en verlegging van
bestaande infrastructuur. Baseline 2
DISCLAIMER:
De hoogten, zoals opgenomen in de
tekeningen en dwarsprofielen, zijn de
ontwerphoogten. De aanleghoogten zullen
hiervan afwijken (zullen hoger zijn).
Hoge grond oplossing
Natura 2000 gebied, afstemmen met
terugplanten. Overgang provinciale s
te begelen. Let op begeleiding in wee
Kruising provinciale weg N271
Kering in mobielbarrie. Verkeerwegoversteek
nader te bepalen.
Keermuur met
kasteelachtige uitstraling
Dijkvak 1
Dijkvak 2
Nader uit te werken.
2022-1891
2022-1892
2022-1890
2022-1893
2022-1894
