


De Kamp - Maatwerk




LEGENDA


- openbare weg (ophogen)
- berm (onderdeel ingreep)
- bebouwing; hoofdgebouwen
- bebouwing; vakantiewoning/ bijgebouw
- waterkering; constructie
- drempel (verkeersremmende maatregelen)
- entree; klinkerbestrating aansluitend aan bestaand
- nieuwe waterkering
- bestaande waterkering te verwijderen
- herstel landschap en perceel
- trappartij met hellingbaan
- hoogtepeil bestaand
- hoogtepeil nieuw
- taludlijnen
- helling
- afschot richting (hemelwater)
- terras / pad
- pad te verbreden t.b.v. onderhoudswagen
- weg
- boom te behouden (waardevol)
- boom te kappen + herplant
- boom te kappen + herplant door derden
- boom mogelijk te kappen
- haag bestaand (te behouden)
- haag herplant
- bosschage bestaand (te behouden)
- haag/ bosschage nieuw
- op te hogen maaiveld (velden)
- kwelvoorziening

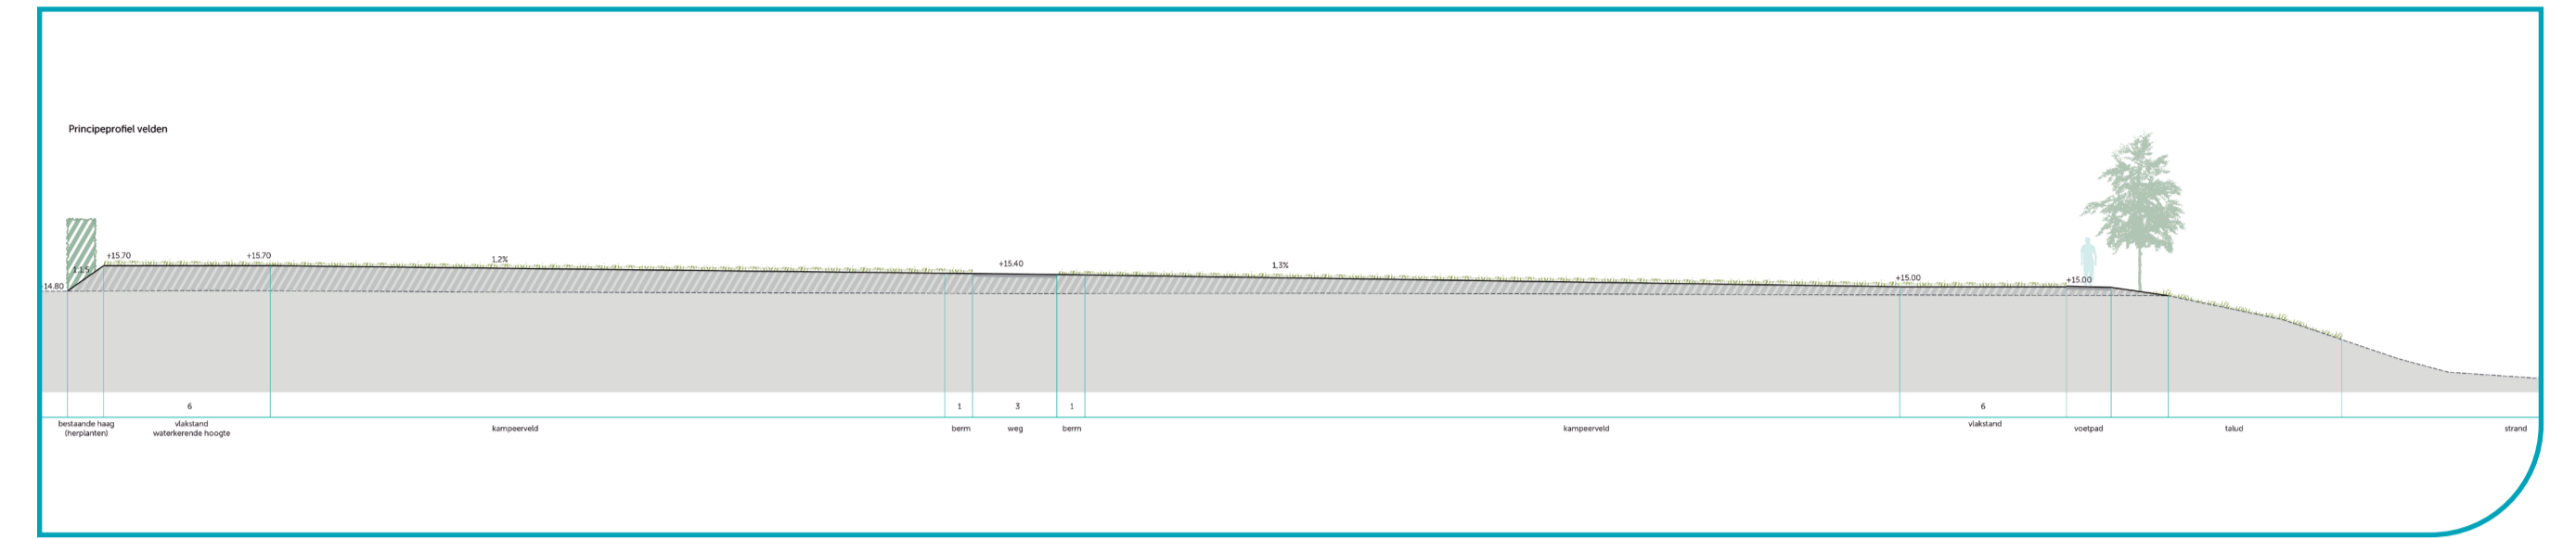

principeprofiel E recreatiepark Velden

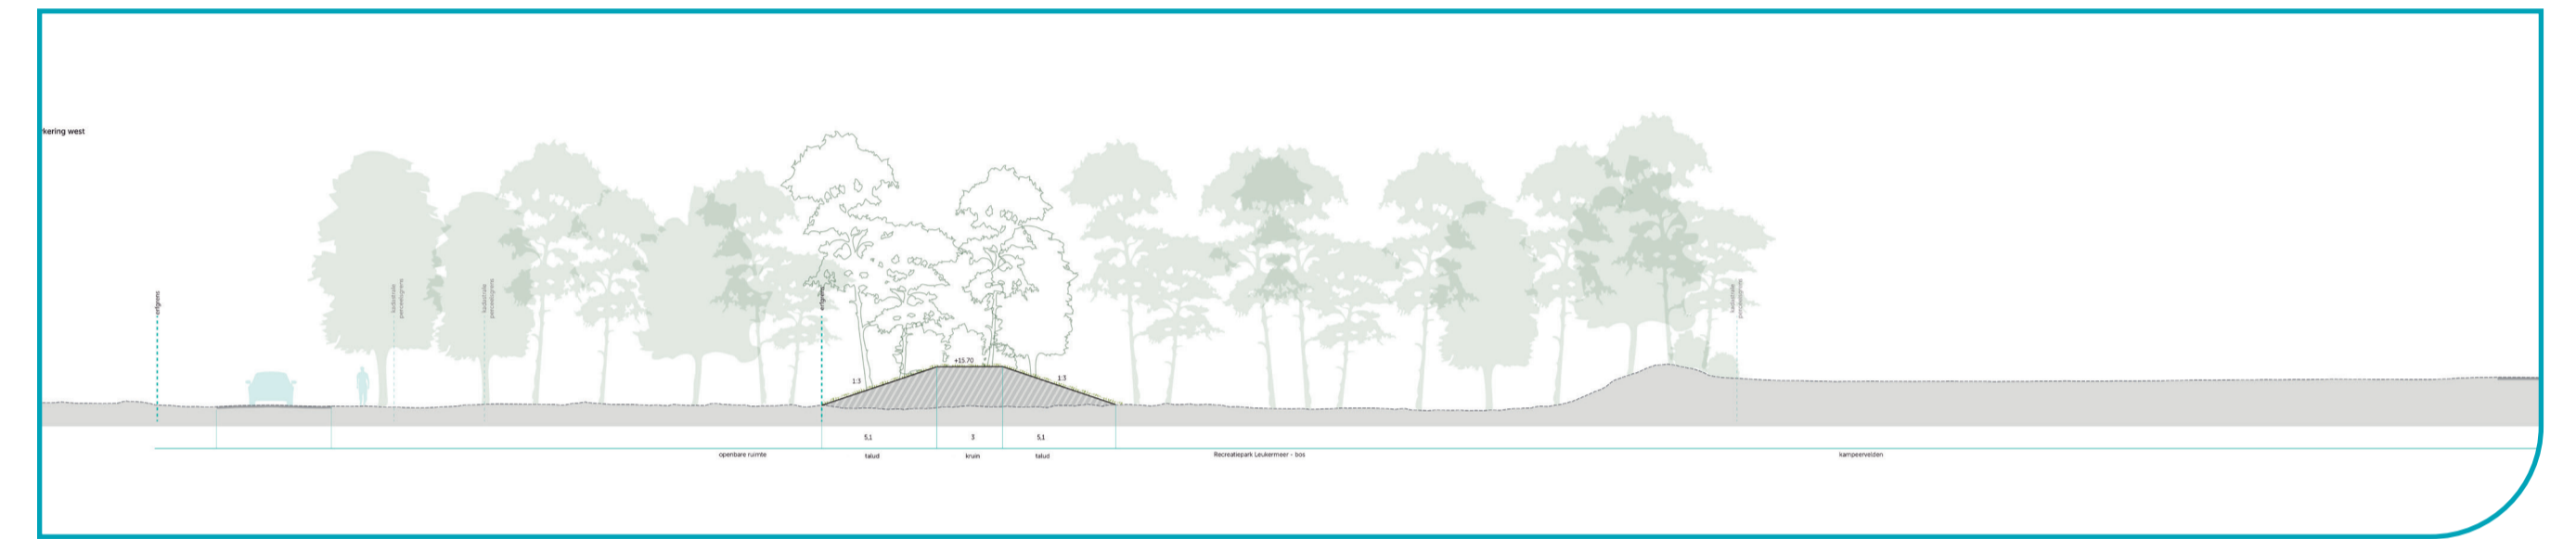

principeprofiel F recreatiepark waterkering bos

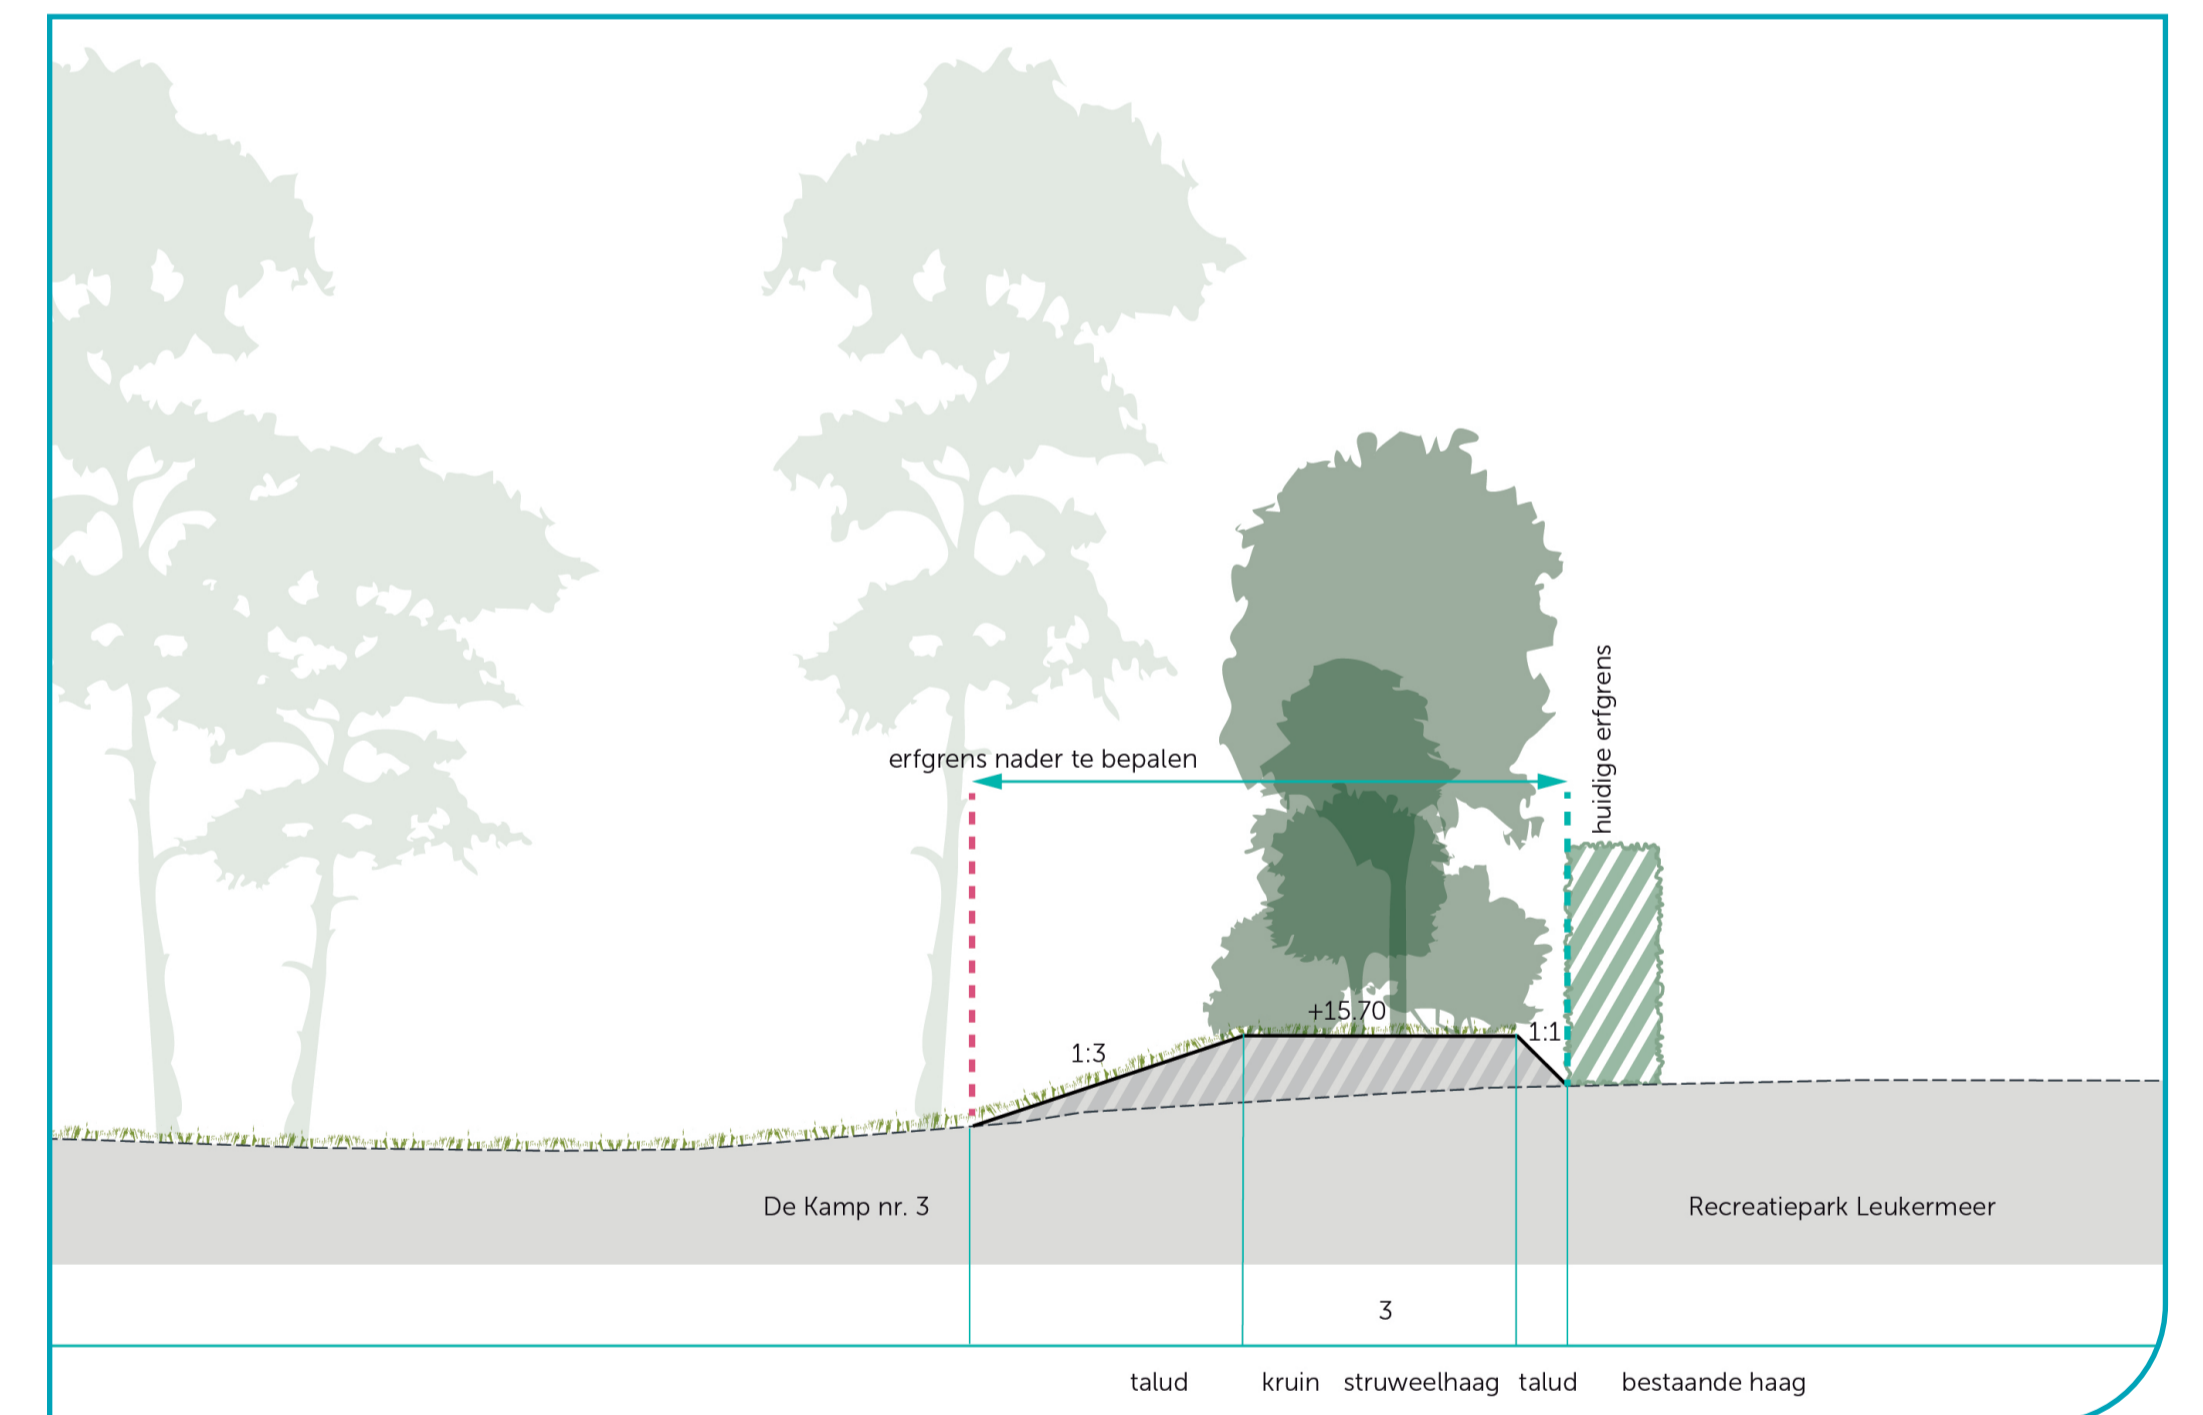

principeprofiel G kering recreatiepark - nummer 3

Aan deze ontwerpvarianten kunnen geen rechten worden ontleend.