

Elsteren

LEGENDA

WATERKERINGEN

- Kruinlijn dijk
- Dijkkruin
- Dijklichaam
- Beheerstrook
- Obstakelvrije ruimte
- Watergang

GROENE RIVIER

- Kwelgeul
- Kwelmoeras
- Hooiland

Grasland

Akkers

DE BAND

- Watergeul
- Moeras/ rietzoom
- Grasland/ ruigte

BEPLANTINGEN

- Bestaand bos
- Bestaand struweel
- Bestaande rietzoom
- Nieuw bos
- Nieuw struweel

- Bestaande heg
- Nieuwe struweelheg
- Nieuwe knip-/ scheerheg

Bestaande bomenrij

Nieuwe bomenrij


Bestaande boom

Nieuwe boom


Nieuwe boomgaard

VERKEER


- Wegen en paden
- Wandelpad (halfverhard/ struipad)
- Dijkovergang wordt coupure

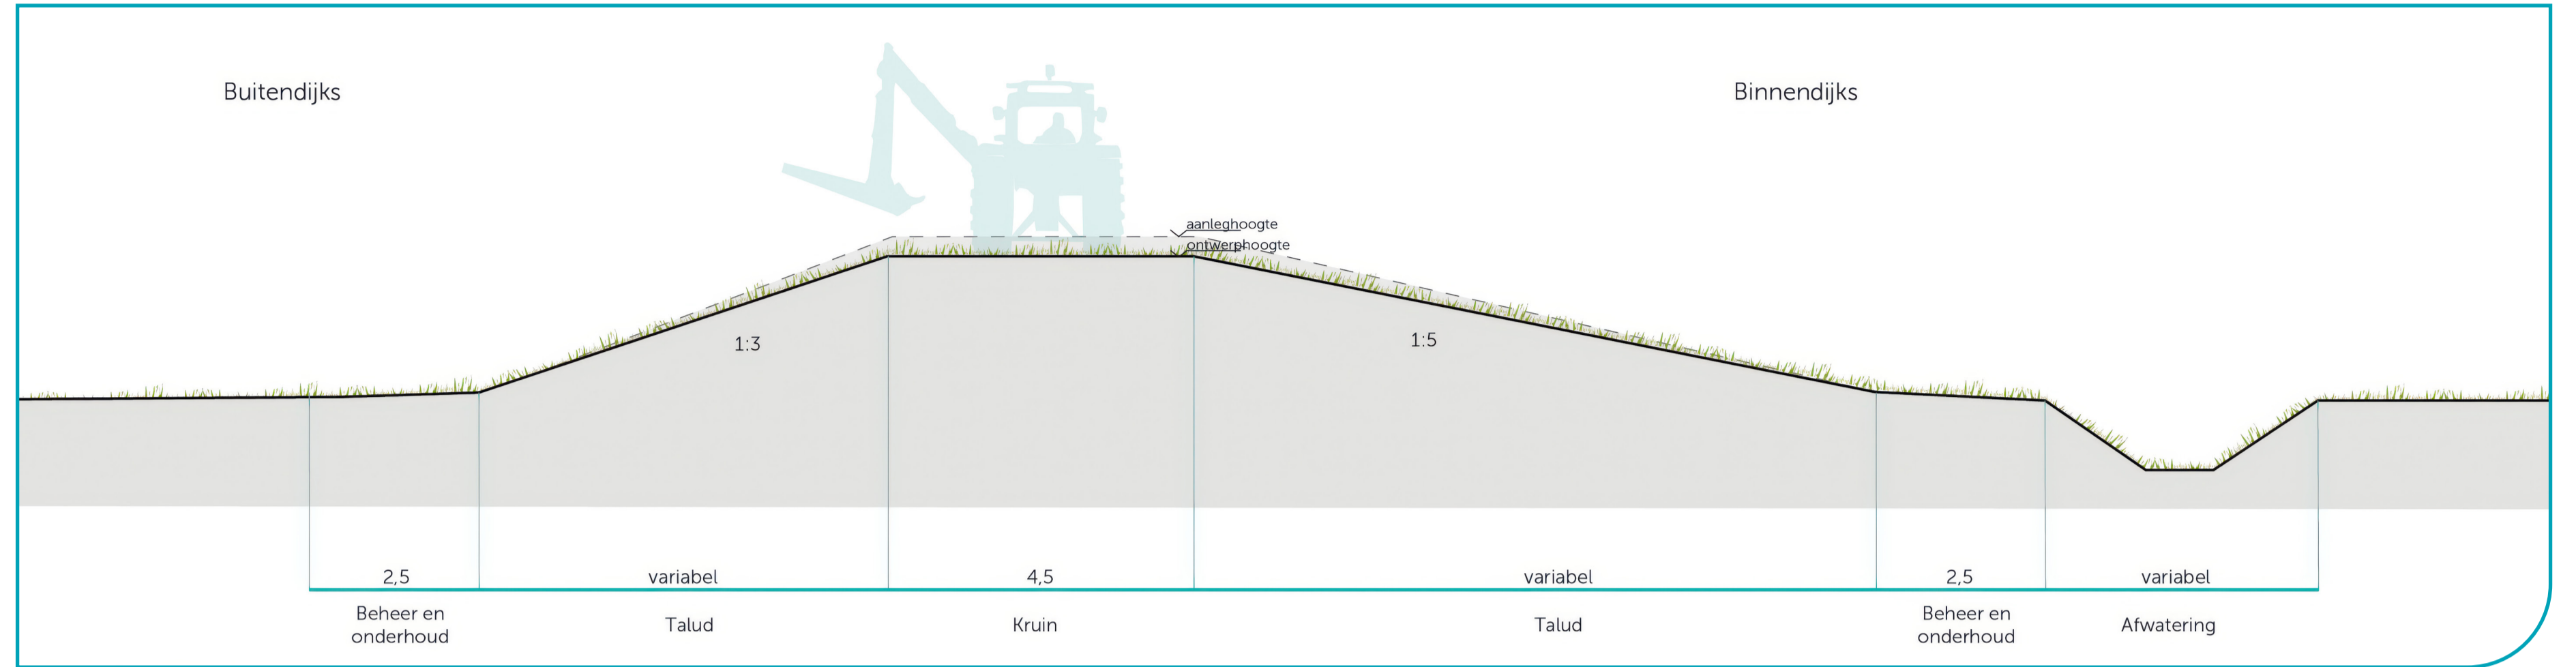

principeprofiel Groene rivierdijk

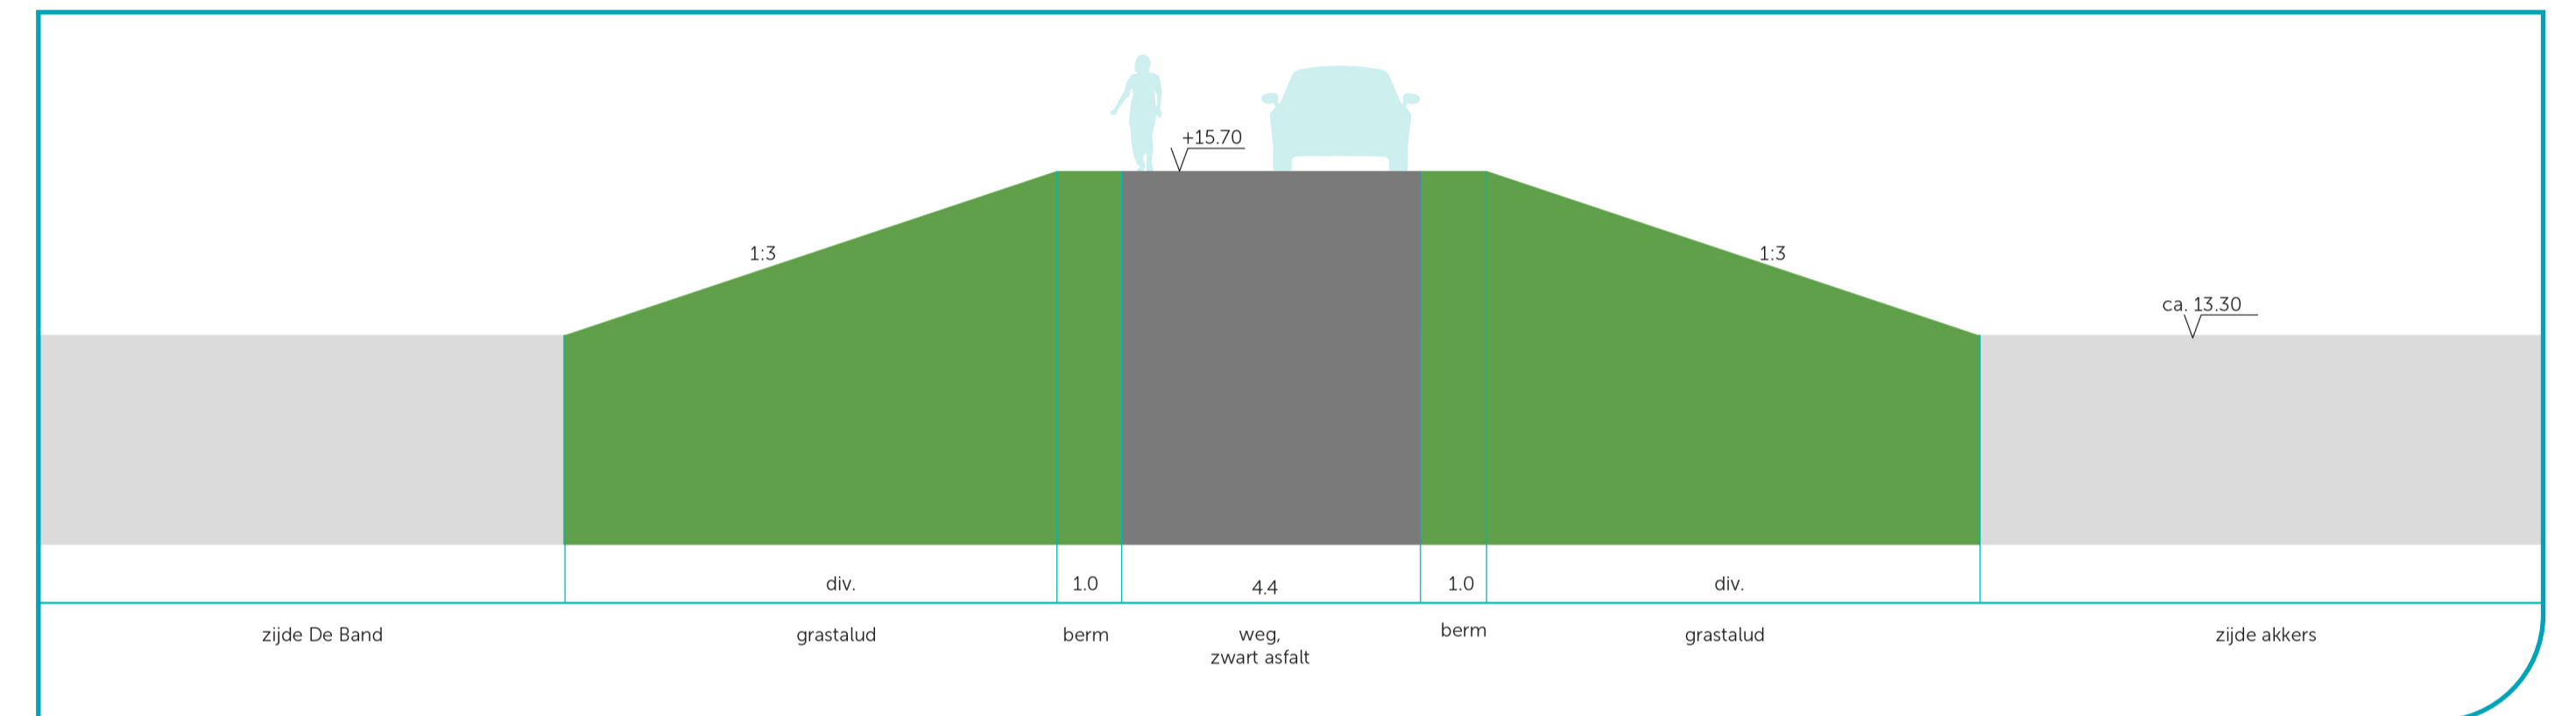

principeprofiel Elsteren - dam - Nicolaasstraat

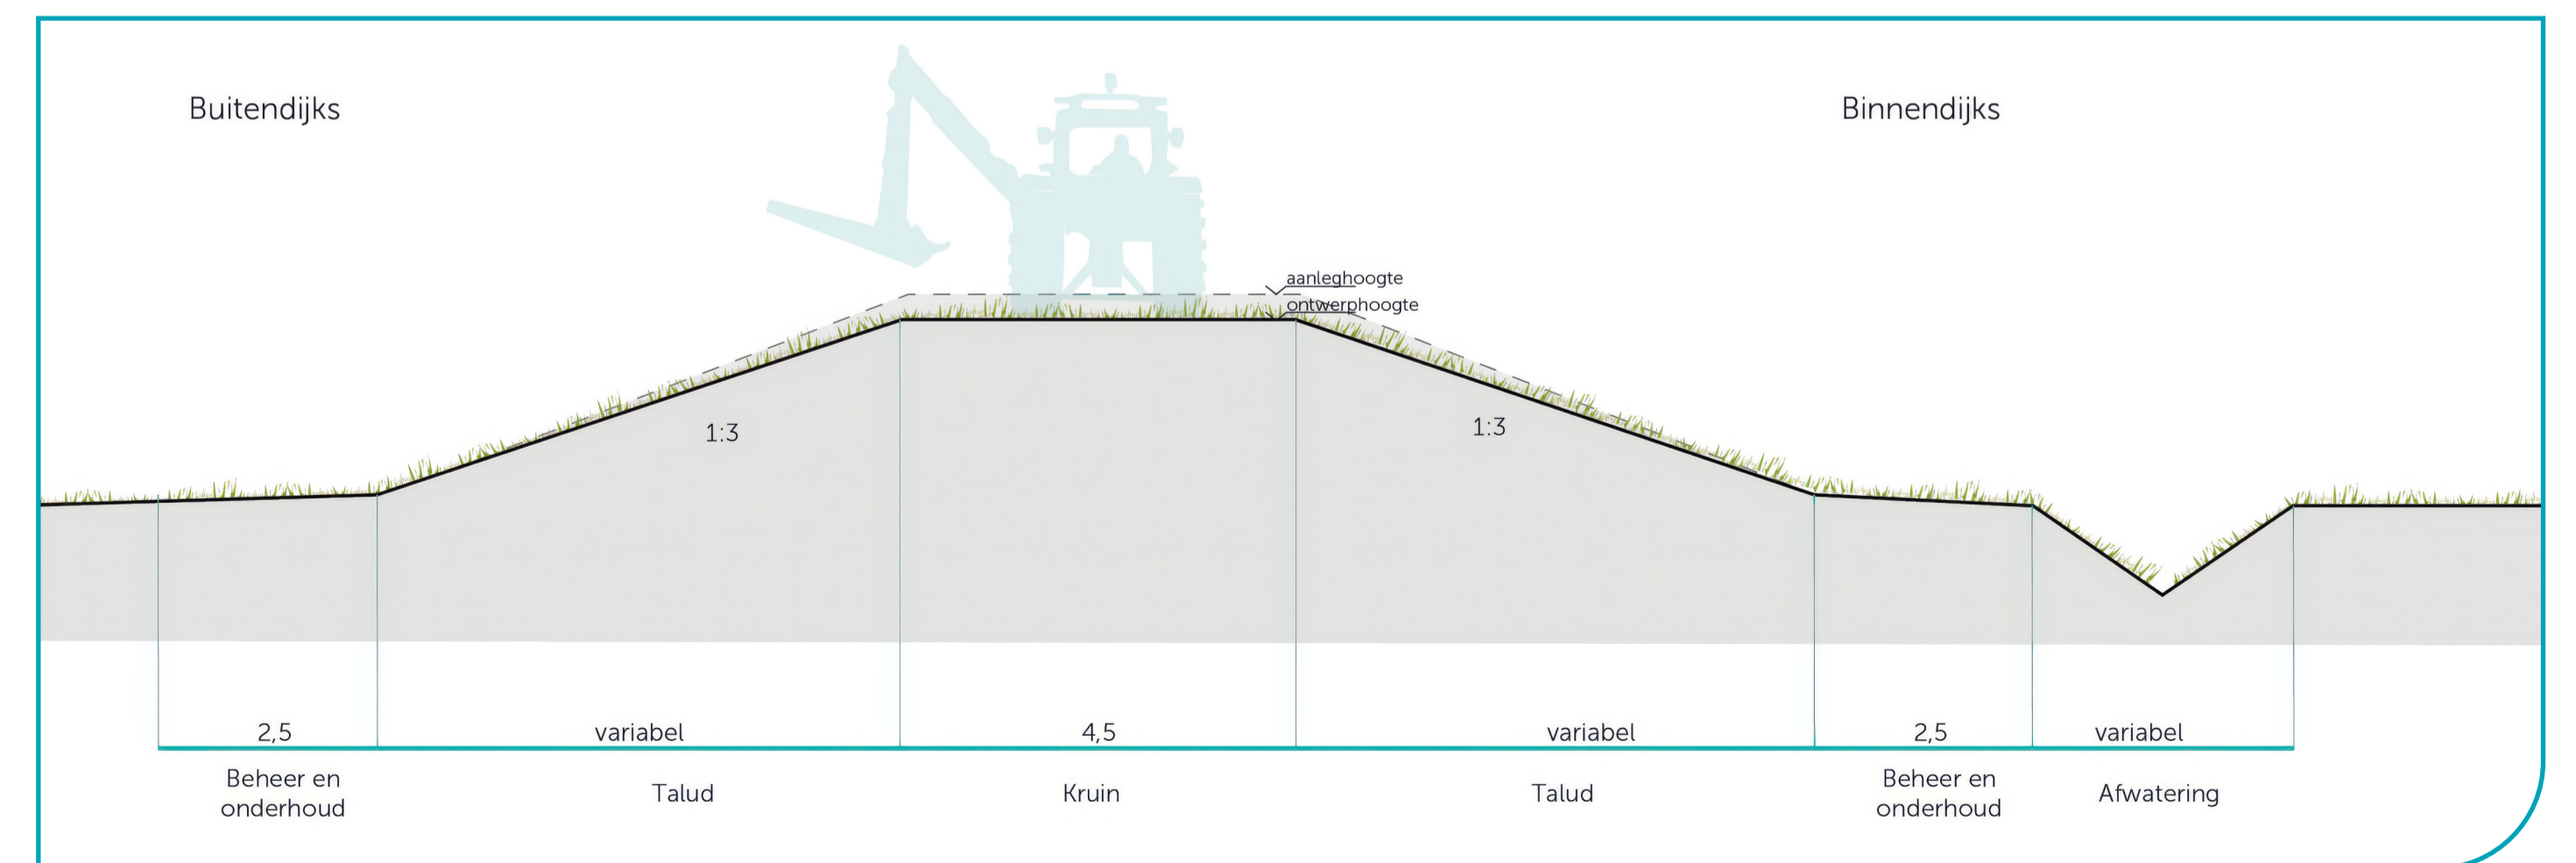

principeprofiel Maasdijk

Aan deze ontwerpvarianten kunnen geen rechten worden ontleend.