


Oud Well - Achtertuinen

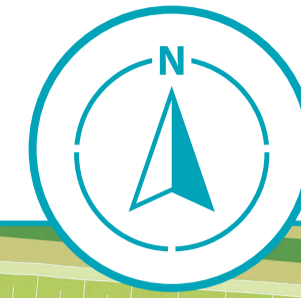

LEGENDA

WATERKERINGEN


- Kruijndijk
- Constructielijn
- Constructielijn - glas met coupures
- Constructielijn - demontabel
- Dijkkruin
- Dijklichaam
- Beheerstrook
- Watergang

VERKEER EN OBJECTEN

- Plein
- Wegen en paden
- Wandelpad (halfverhard/ struinpad)
- Parkeerplaats
- Tribunetrap
- Steiger

BEPLANTINGEN

- Bestaand bos
- Bestaand struweel
- Nieuwe rietzoom
- Nieuw bos
- Akkers
- Groenvakken plein
- Bestaande heg
- Nieuwe struweelheg
- Nieuwe knip-/ scheerheg
- Bestaande bomenrij
- Nieuwe bomenrij
- Bestaande boom
- Nieuwe boom

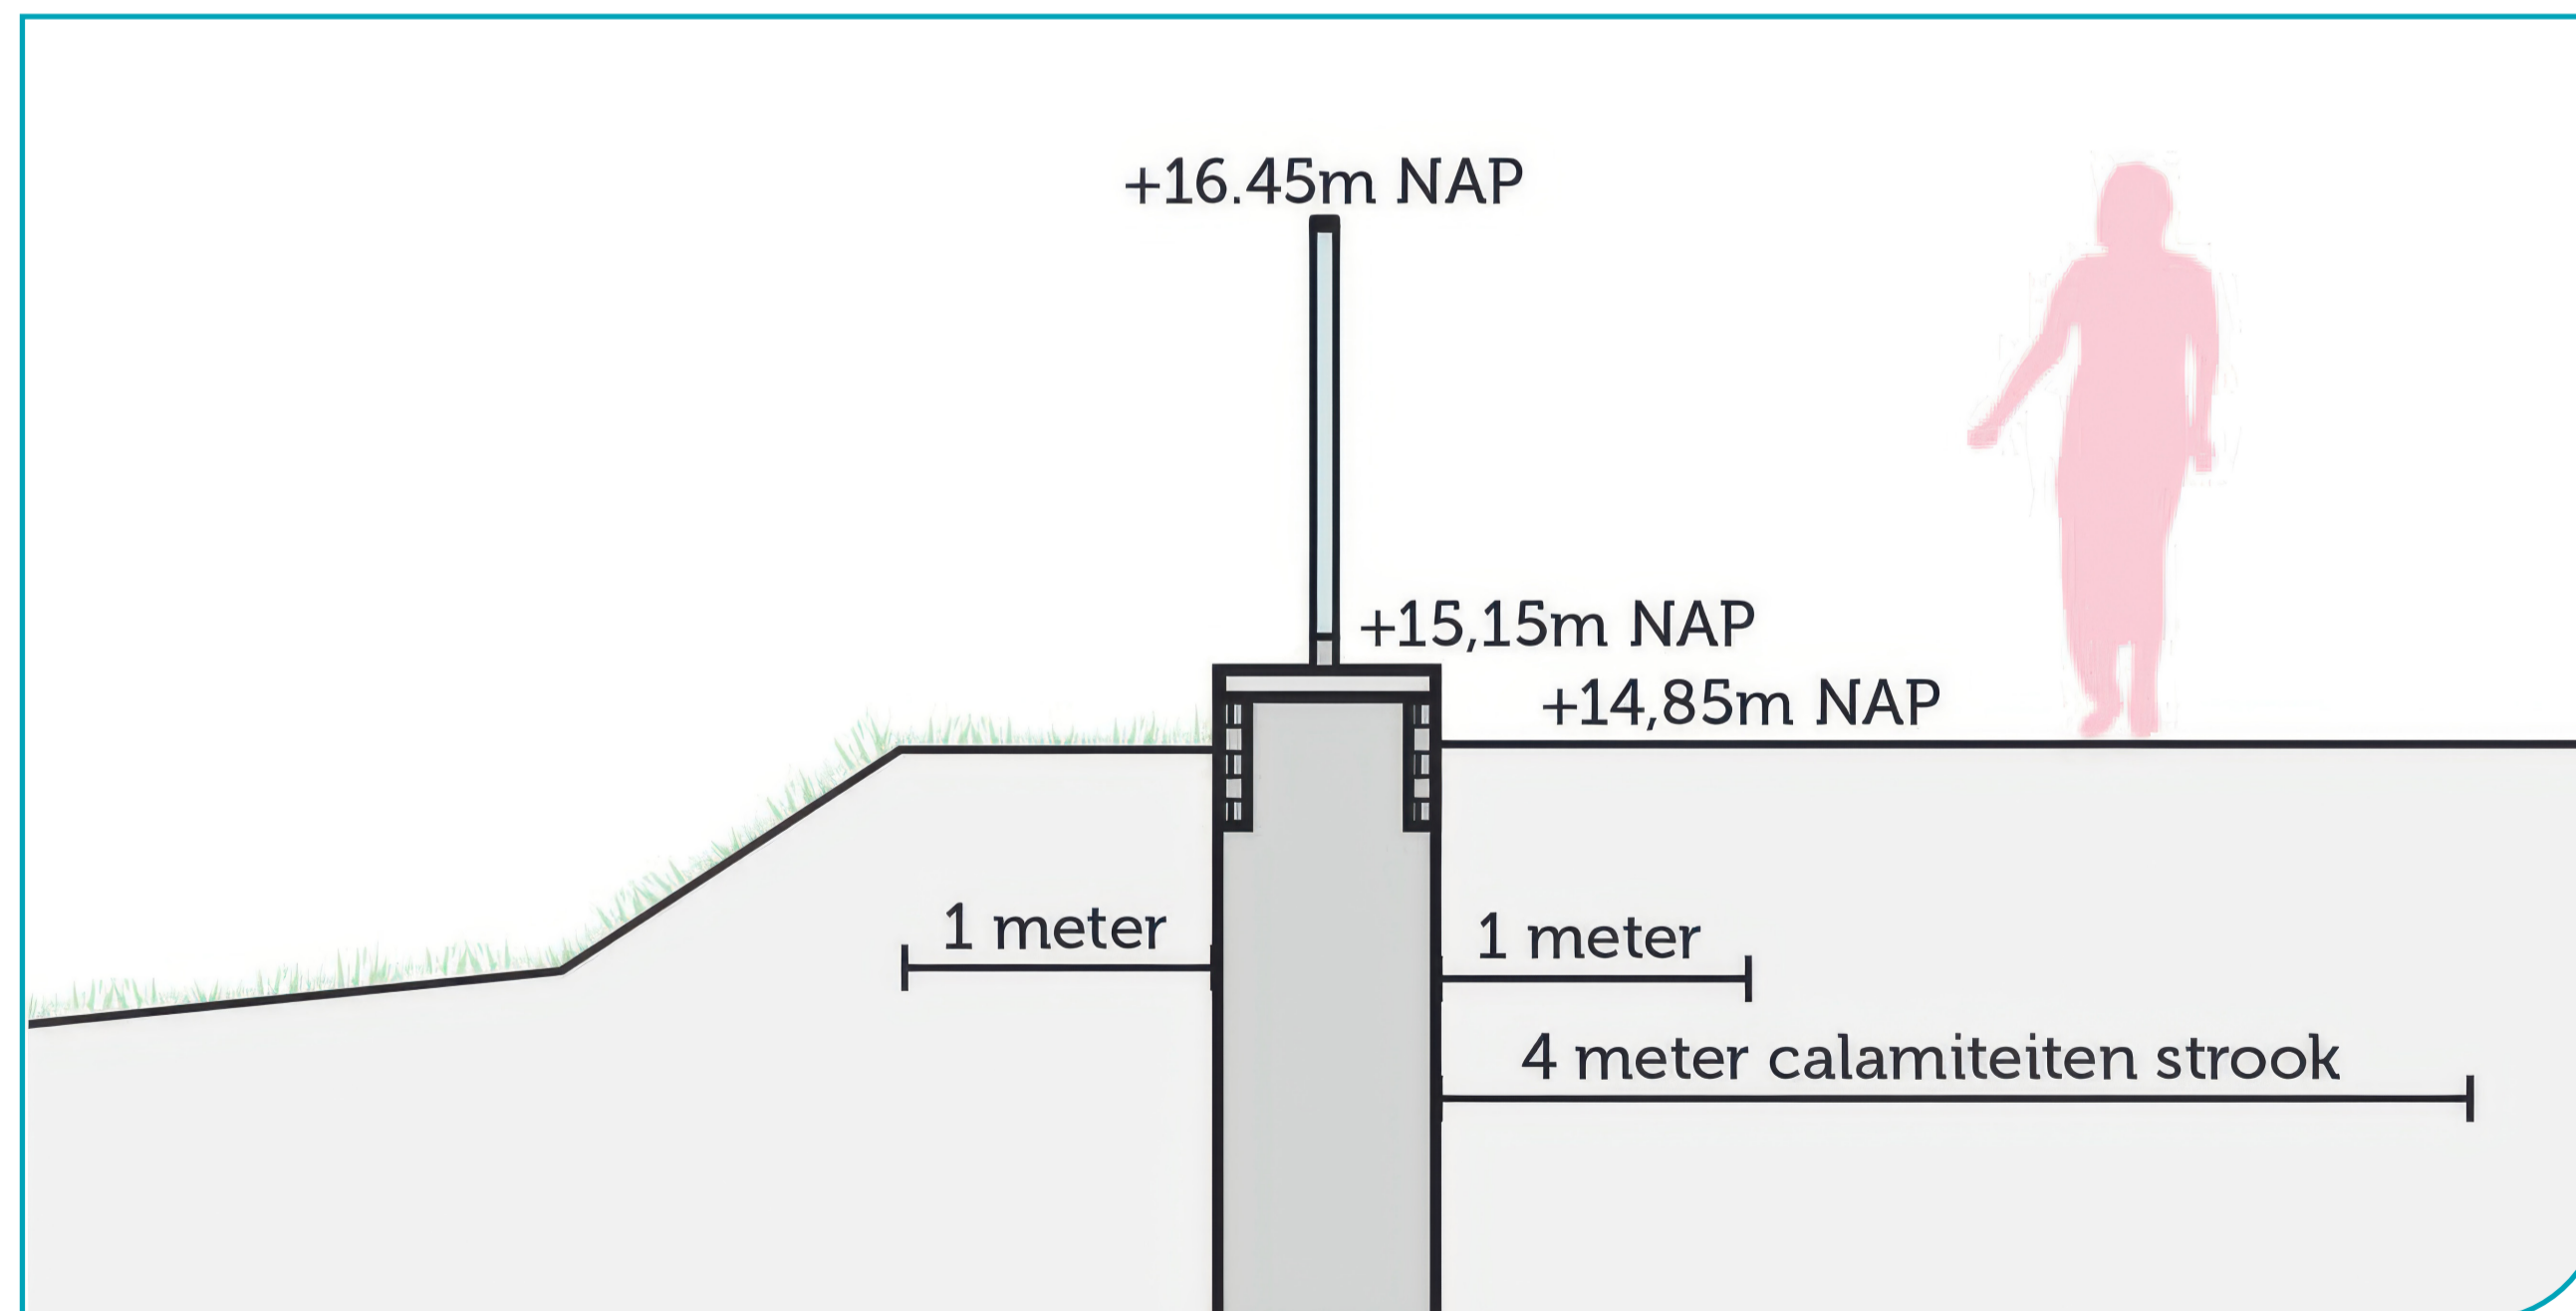

principeprofiel kering achtertuinen



- Coupure
- Waterkerende deuren
- Waterkerende puntdeur

overzicht achtertuinen

Aan deze ontwerpvarianten kunnen geen rechten worden ontleend.