




Oud Well - Eldershof - Profielen en referenties

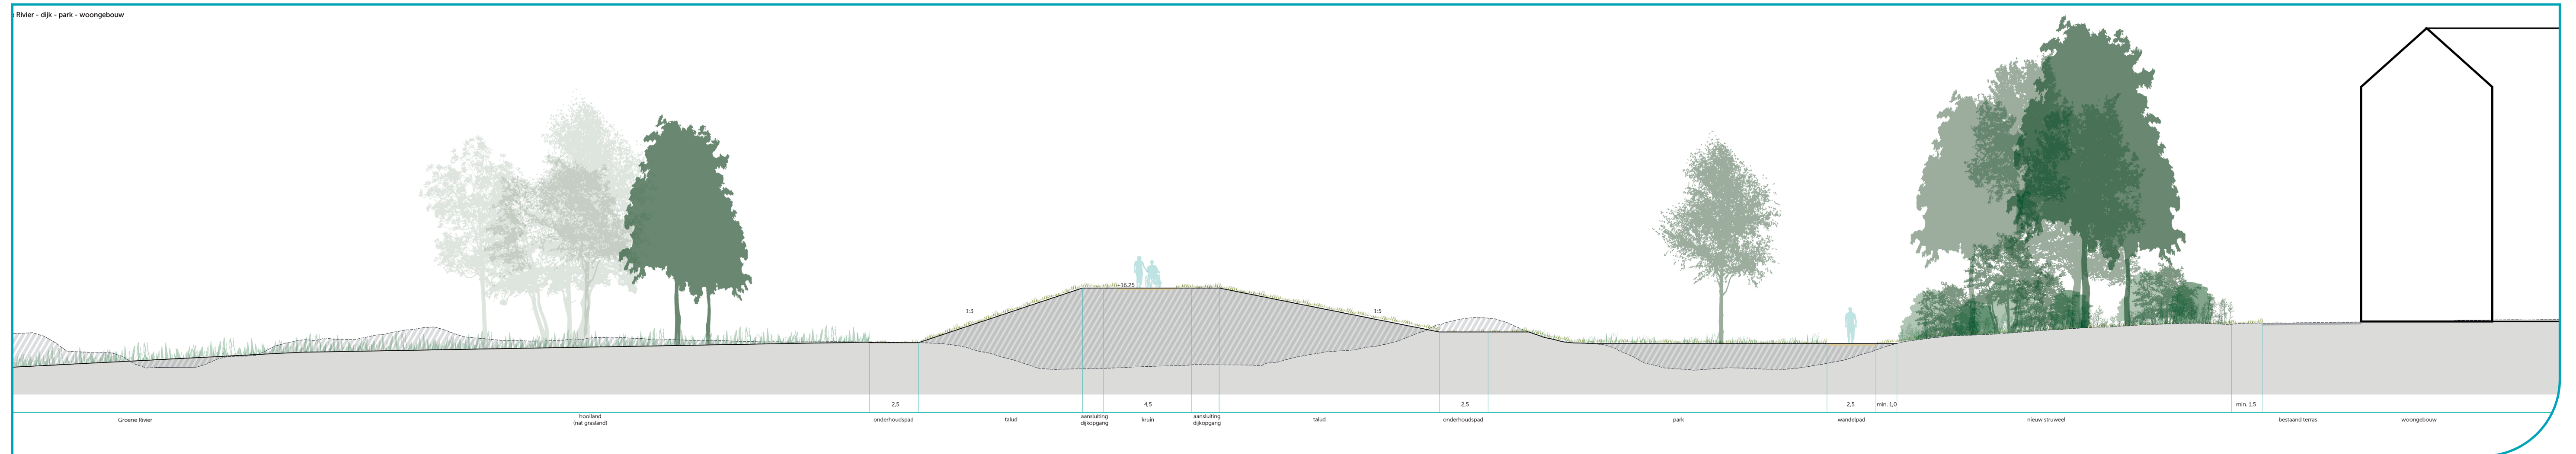

profiel Eldershof dijk - park - gebouwen noordzijde

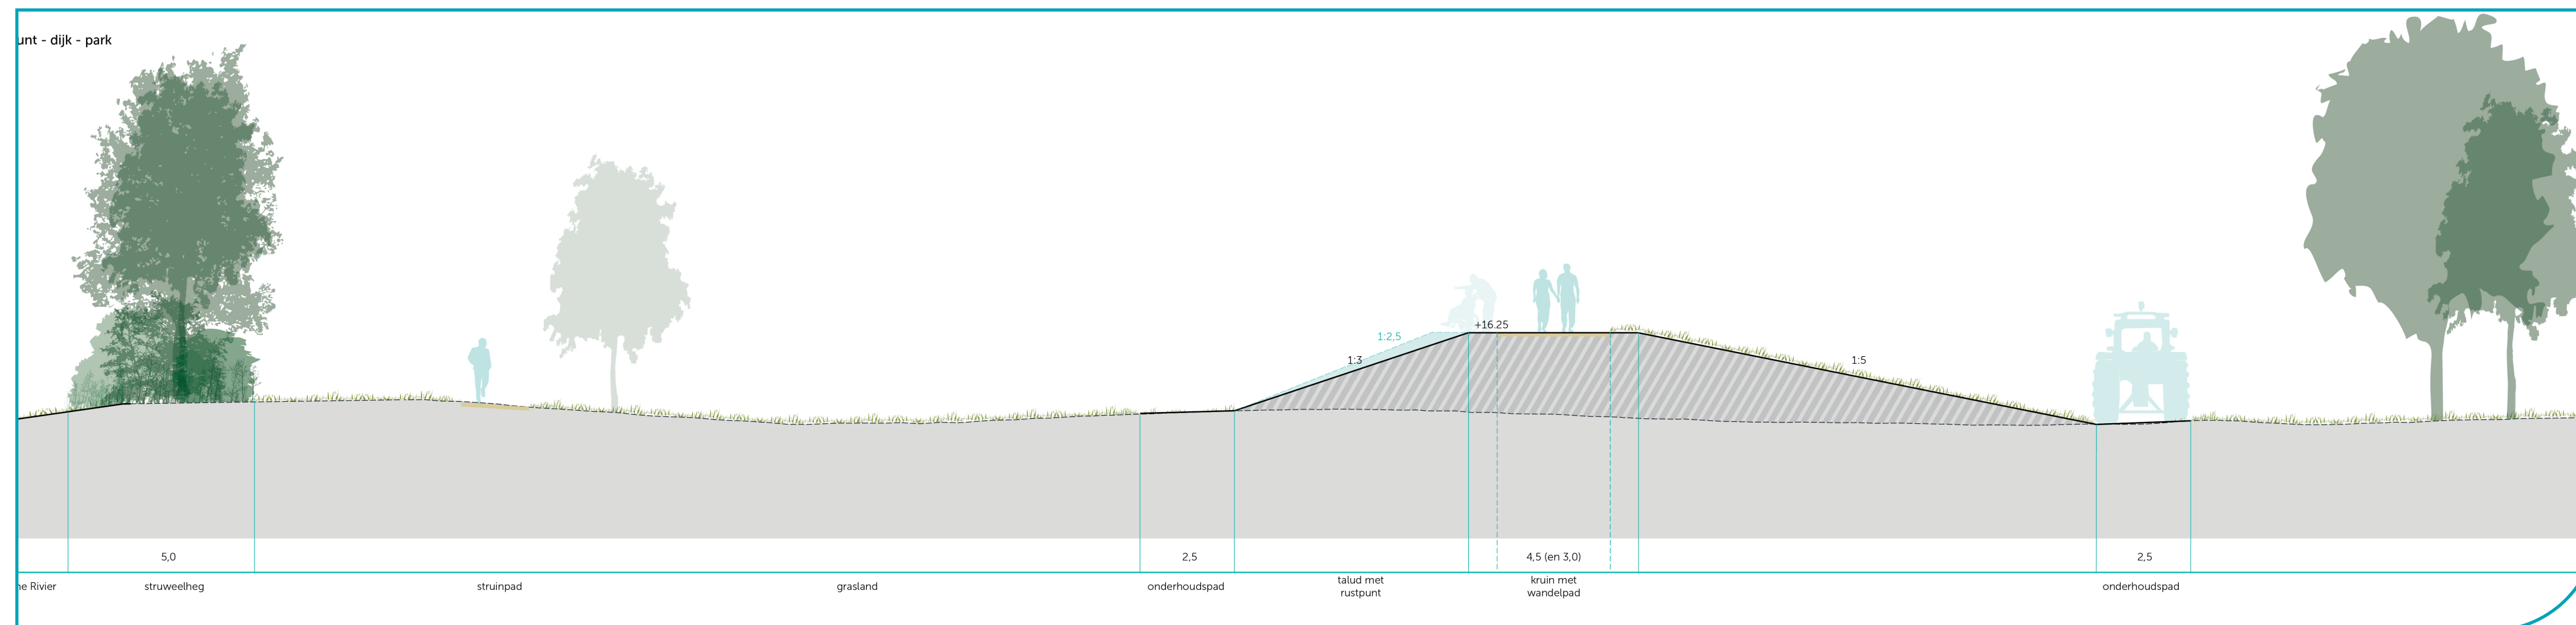

profiel Eldershof dijk - rustpunt

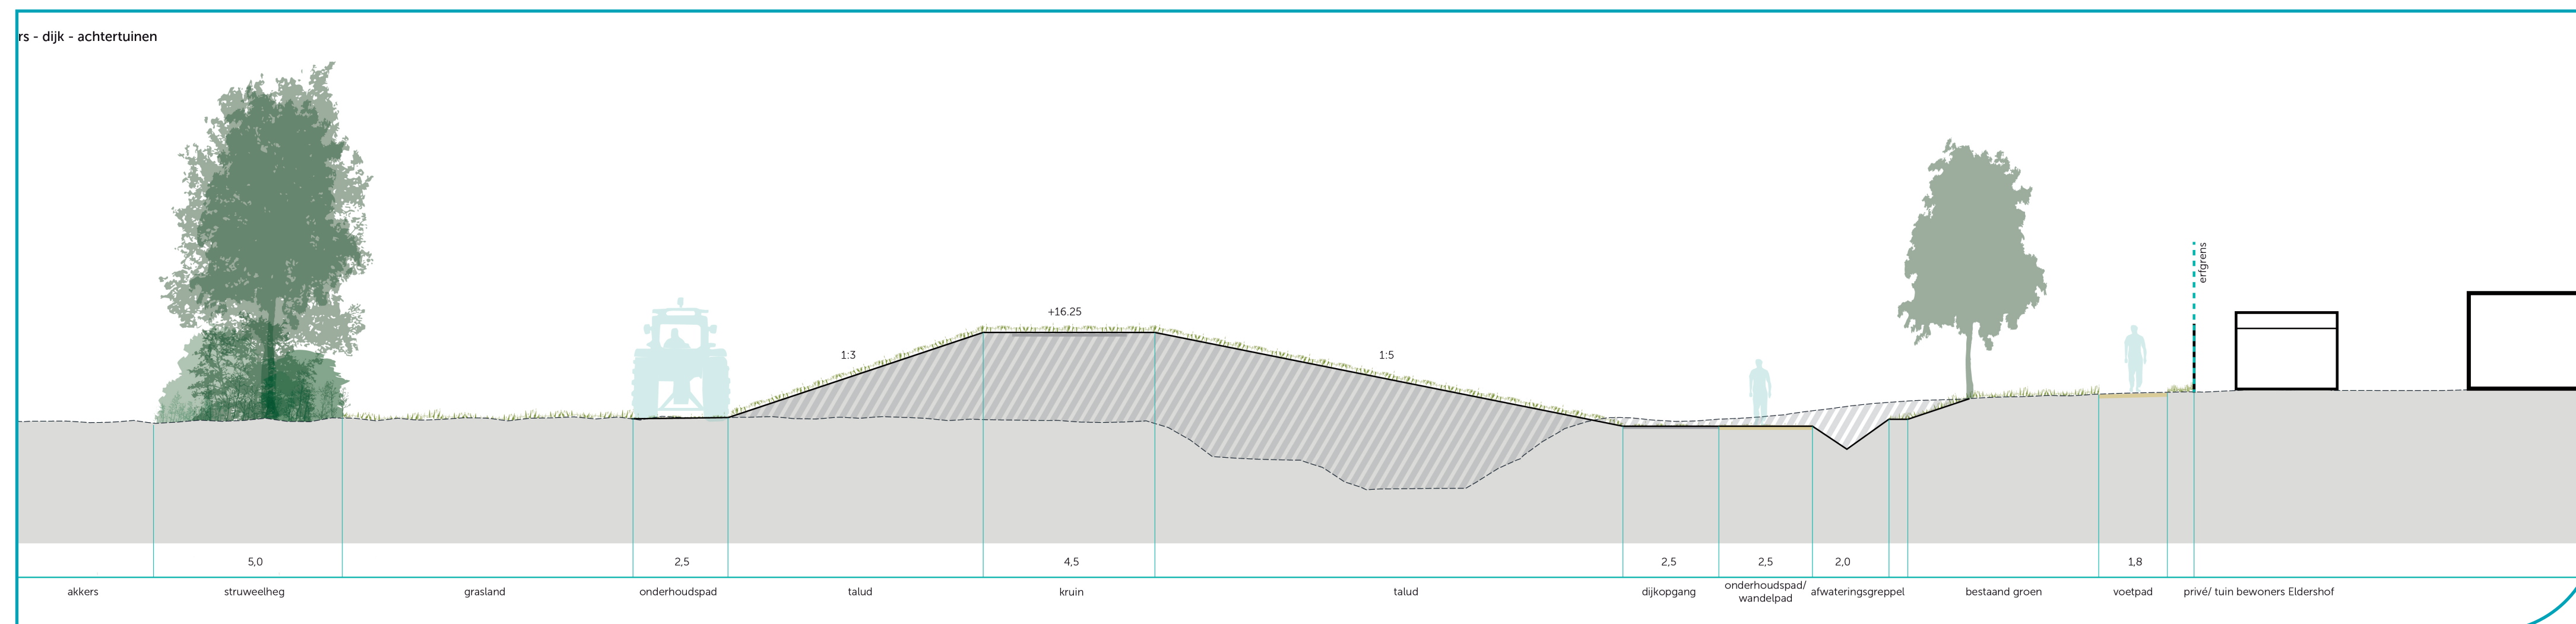

profiel Eldershof dijk - tuin westzijde



bank rustpunt



dijktrap



verharding paden



diversiteit bomen

Aan deze ontwerpvarianten kunnen geen rechten worden ontleend.