

# Oud Well - Midden



## LEGENDA

### WATERKERINGEN


- Kruinlijn dijk
- Constructielijn
- Constructielijn - glas met coupures
- Constructielijn - demontabel
- Dijkkruin
- Dijklichaam
- Binnenberm
- Aanvullende grond ophoging
- Beheerstrook
- Watergang

### BEPLANTINGEN

- Bestaand bos
- Bestaand struweel
- Nieuw struweel
- Akkers
- Grasland
- Groenvakken plein
- Nieuwe struweelheg
- Nieuwe knip-/scheerheg
- Bestaande boom
- Nieuwe boom

### VERKEER EN OBJECTEN

- Plein
- Wegen en paden
- Wandelpad (halfverhard/struipad)
- Parkeerplaats
- Tribunetrap
- Steiger
- Dijktrap
- Duiker
- Rustpunt/verbijzondering

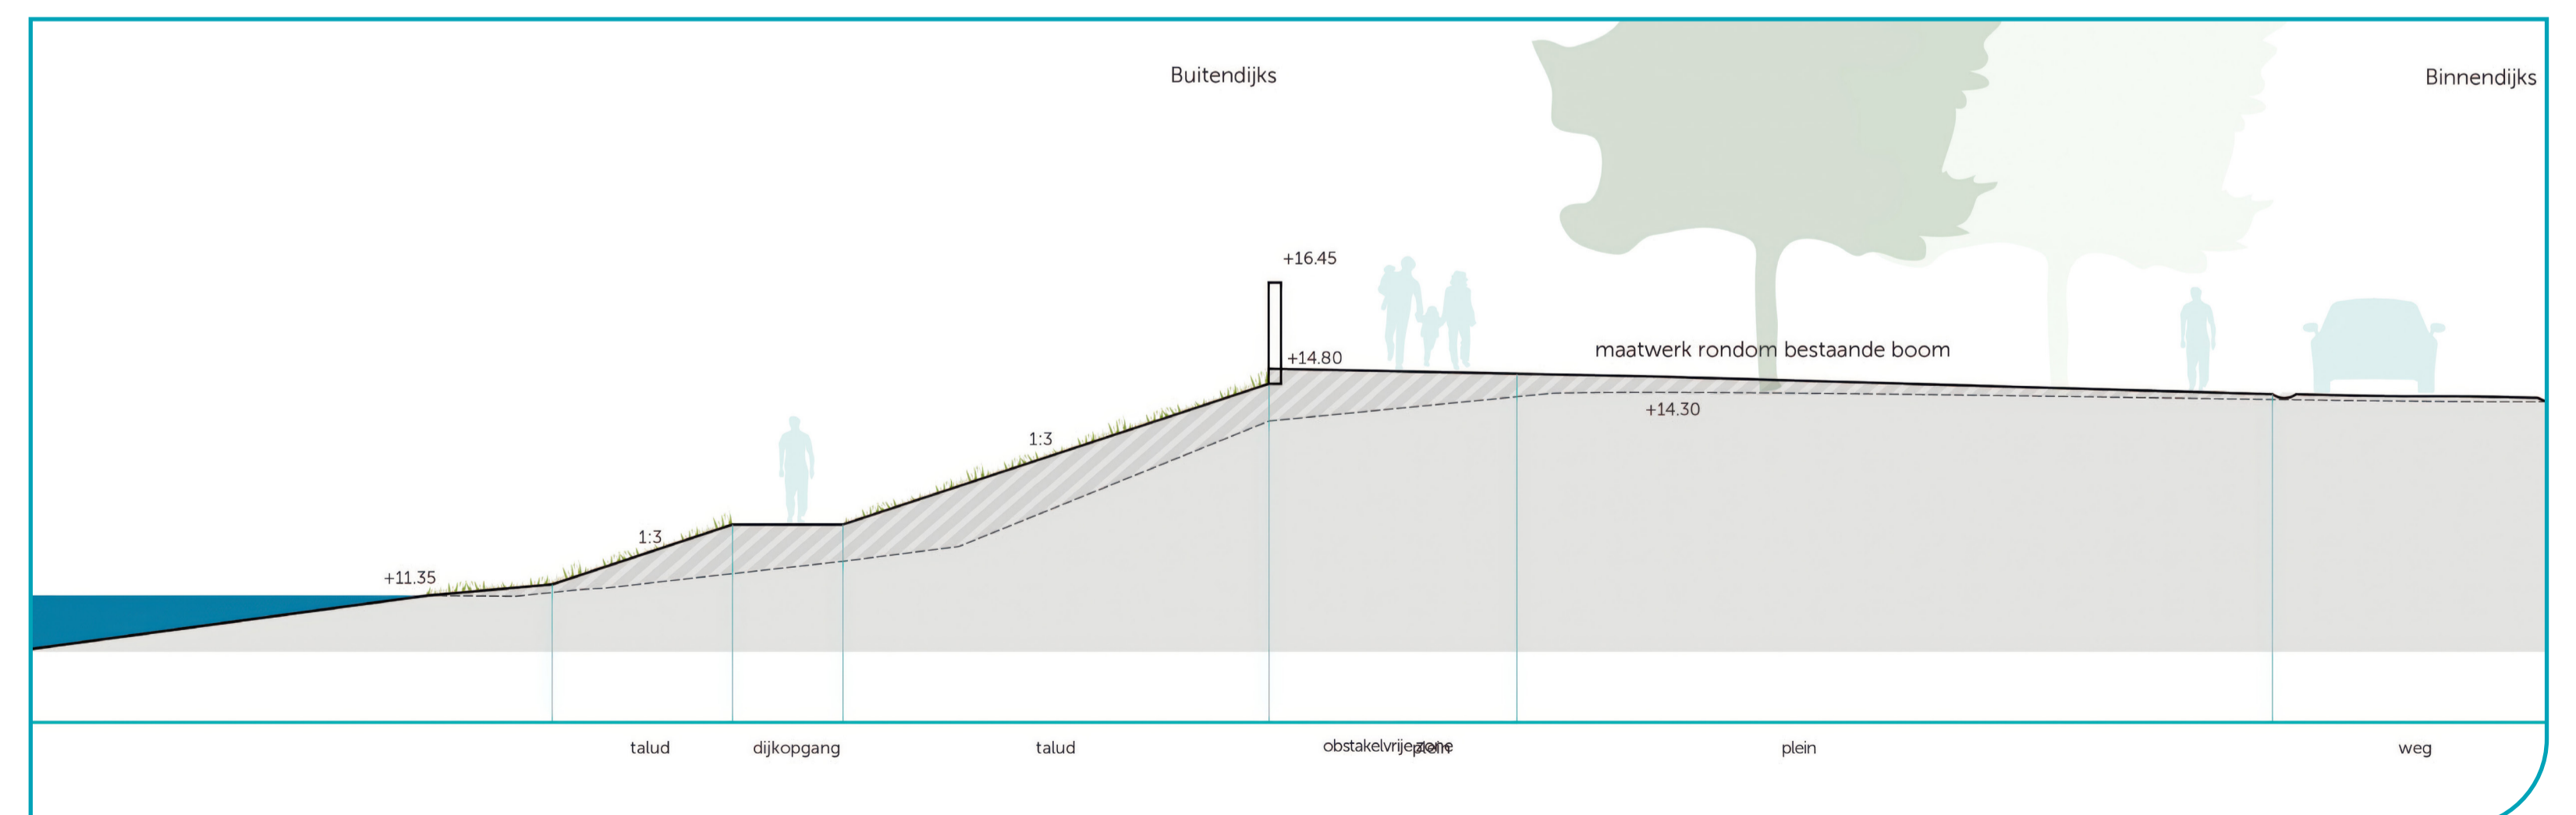

principeprofiel dorpsplein en demontabele kering

Aan deze ontwerpvarianten kunnen geen rechten worden ontleend.