


Oud Well

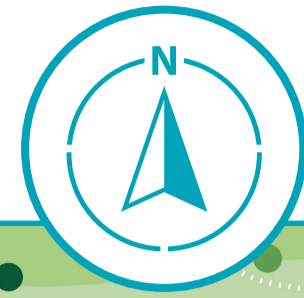

LEGENDA

WATERKERINGEN

- Kruijlijn dijk
- Constructielijn
- Constructielijn - glas met coupures
- Constructielijn - demontabel
- Dijkkruin
- Dijklichaam
- Beheerstrook
- Watergang
- Coupure

- Bestaande heg
- Nieuwe struweelheg
- Nieuwe knip-/scheerheg
- Bestaande bomenrij
- Nieuwe bomenrij
- Bestaande boom
- Nieuwe boom
- Nieuwe boomgaard
- Moesgaard kasteel

MAATWERK


- Aanvullende grond ophoging
- Maatwerkkring Kasteel

BEPLANTINGEN


- Bestaand bos
- Bestaand struweel
- Bestaande rietzoom
- Nieuwe rietzoom
- Nieuw bos
- Akkers
- Groenvakken plein

VERKEER EN OBJECTEN

- Plein
- Wegen en paden
- Wandelpad (halfverhard/struipad)
- Parkeerplaats
- Voetgangersbrug
- Tribunetrap
- Steiger

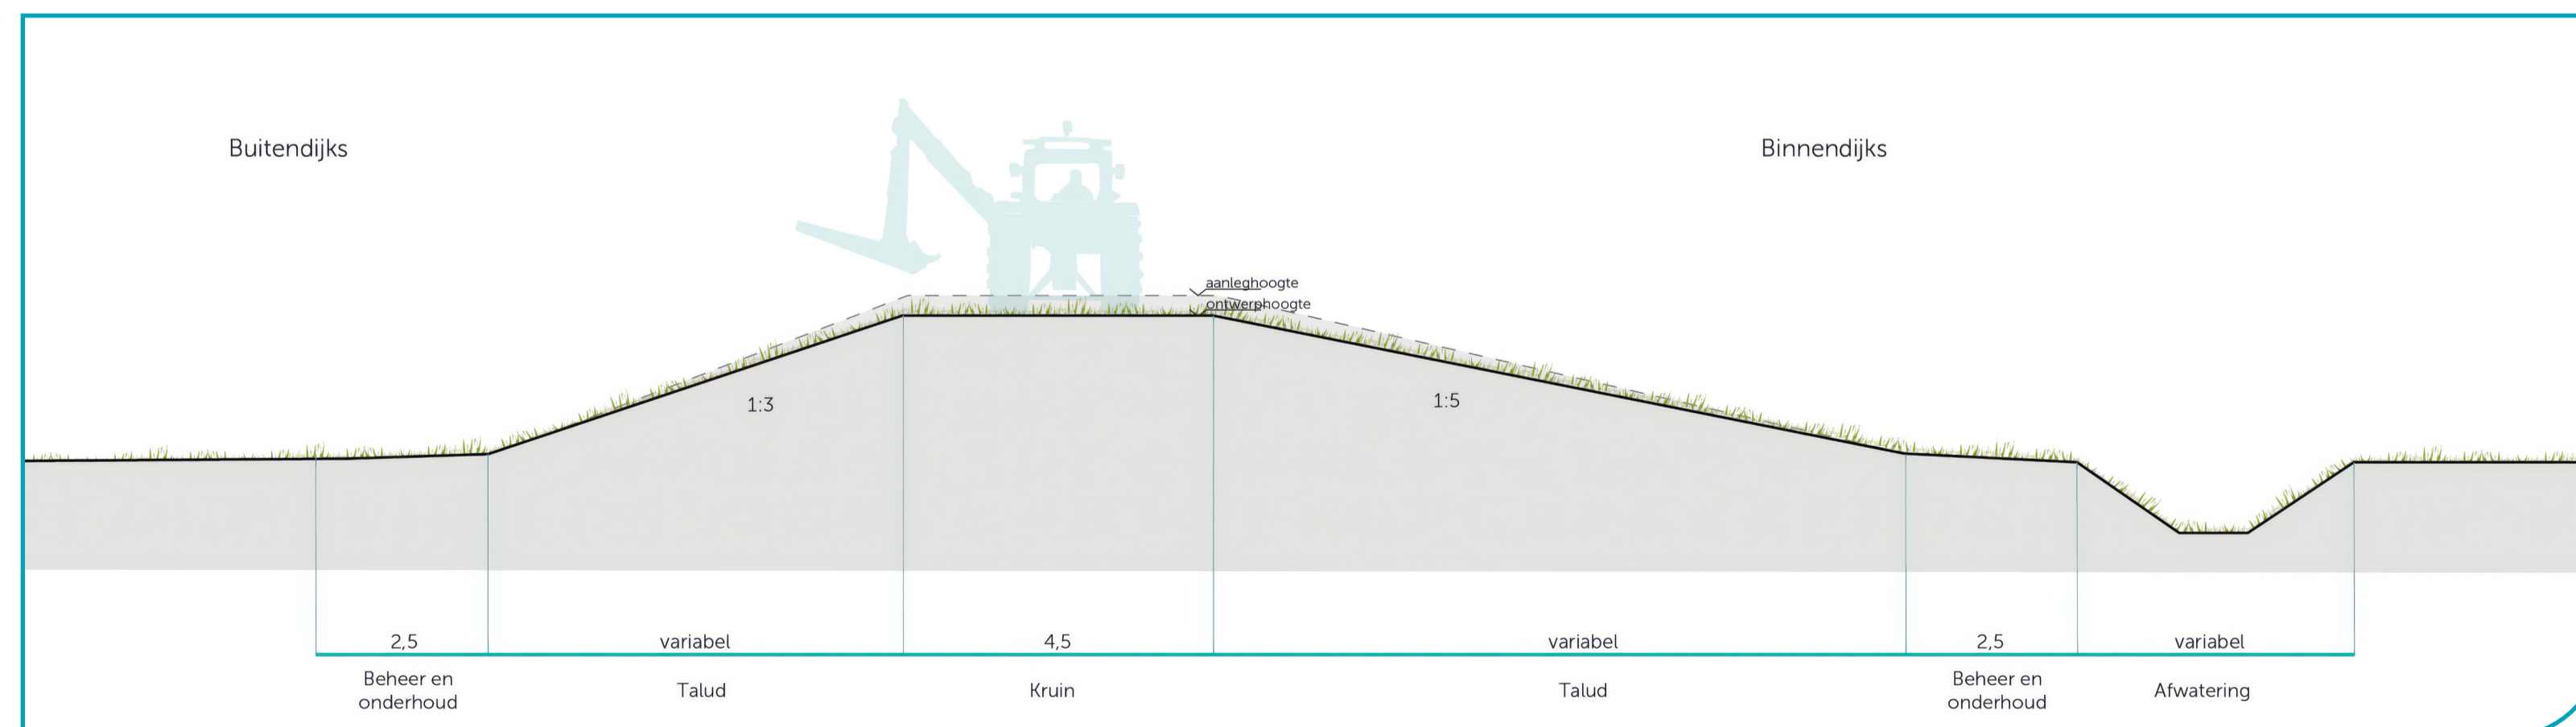

principeprofiel Groene Rivierdijk

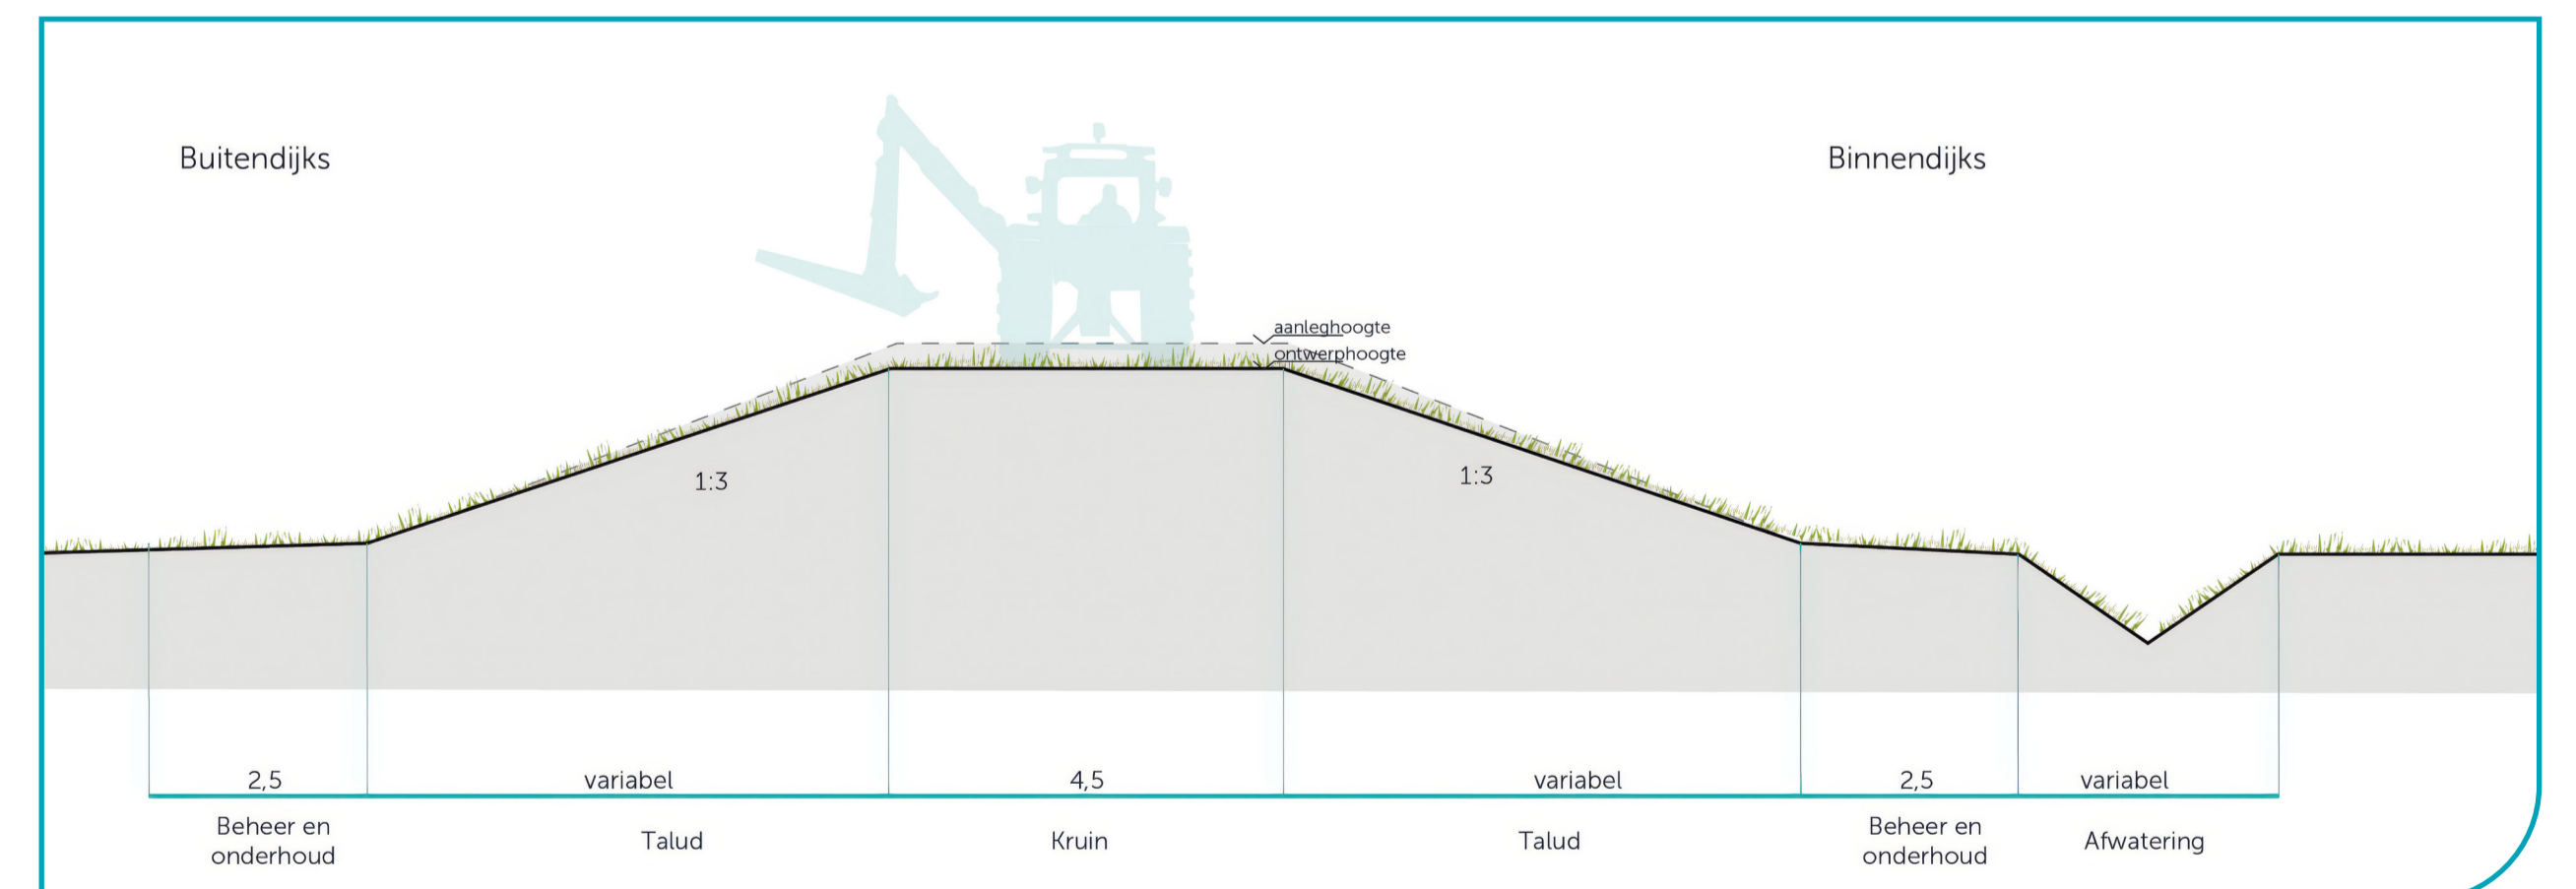

principeprofiel Maasdijk

Aan deze ontwerpvarianten kunnen geen rechten worden ontleend.