




DEFINITIEF ONTWERP SPIEKERBEEK TE VEN-ZELDERHEIDE

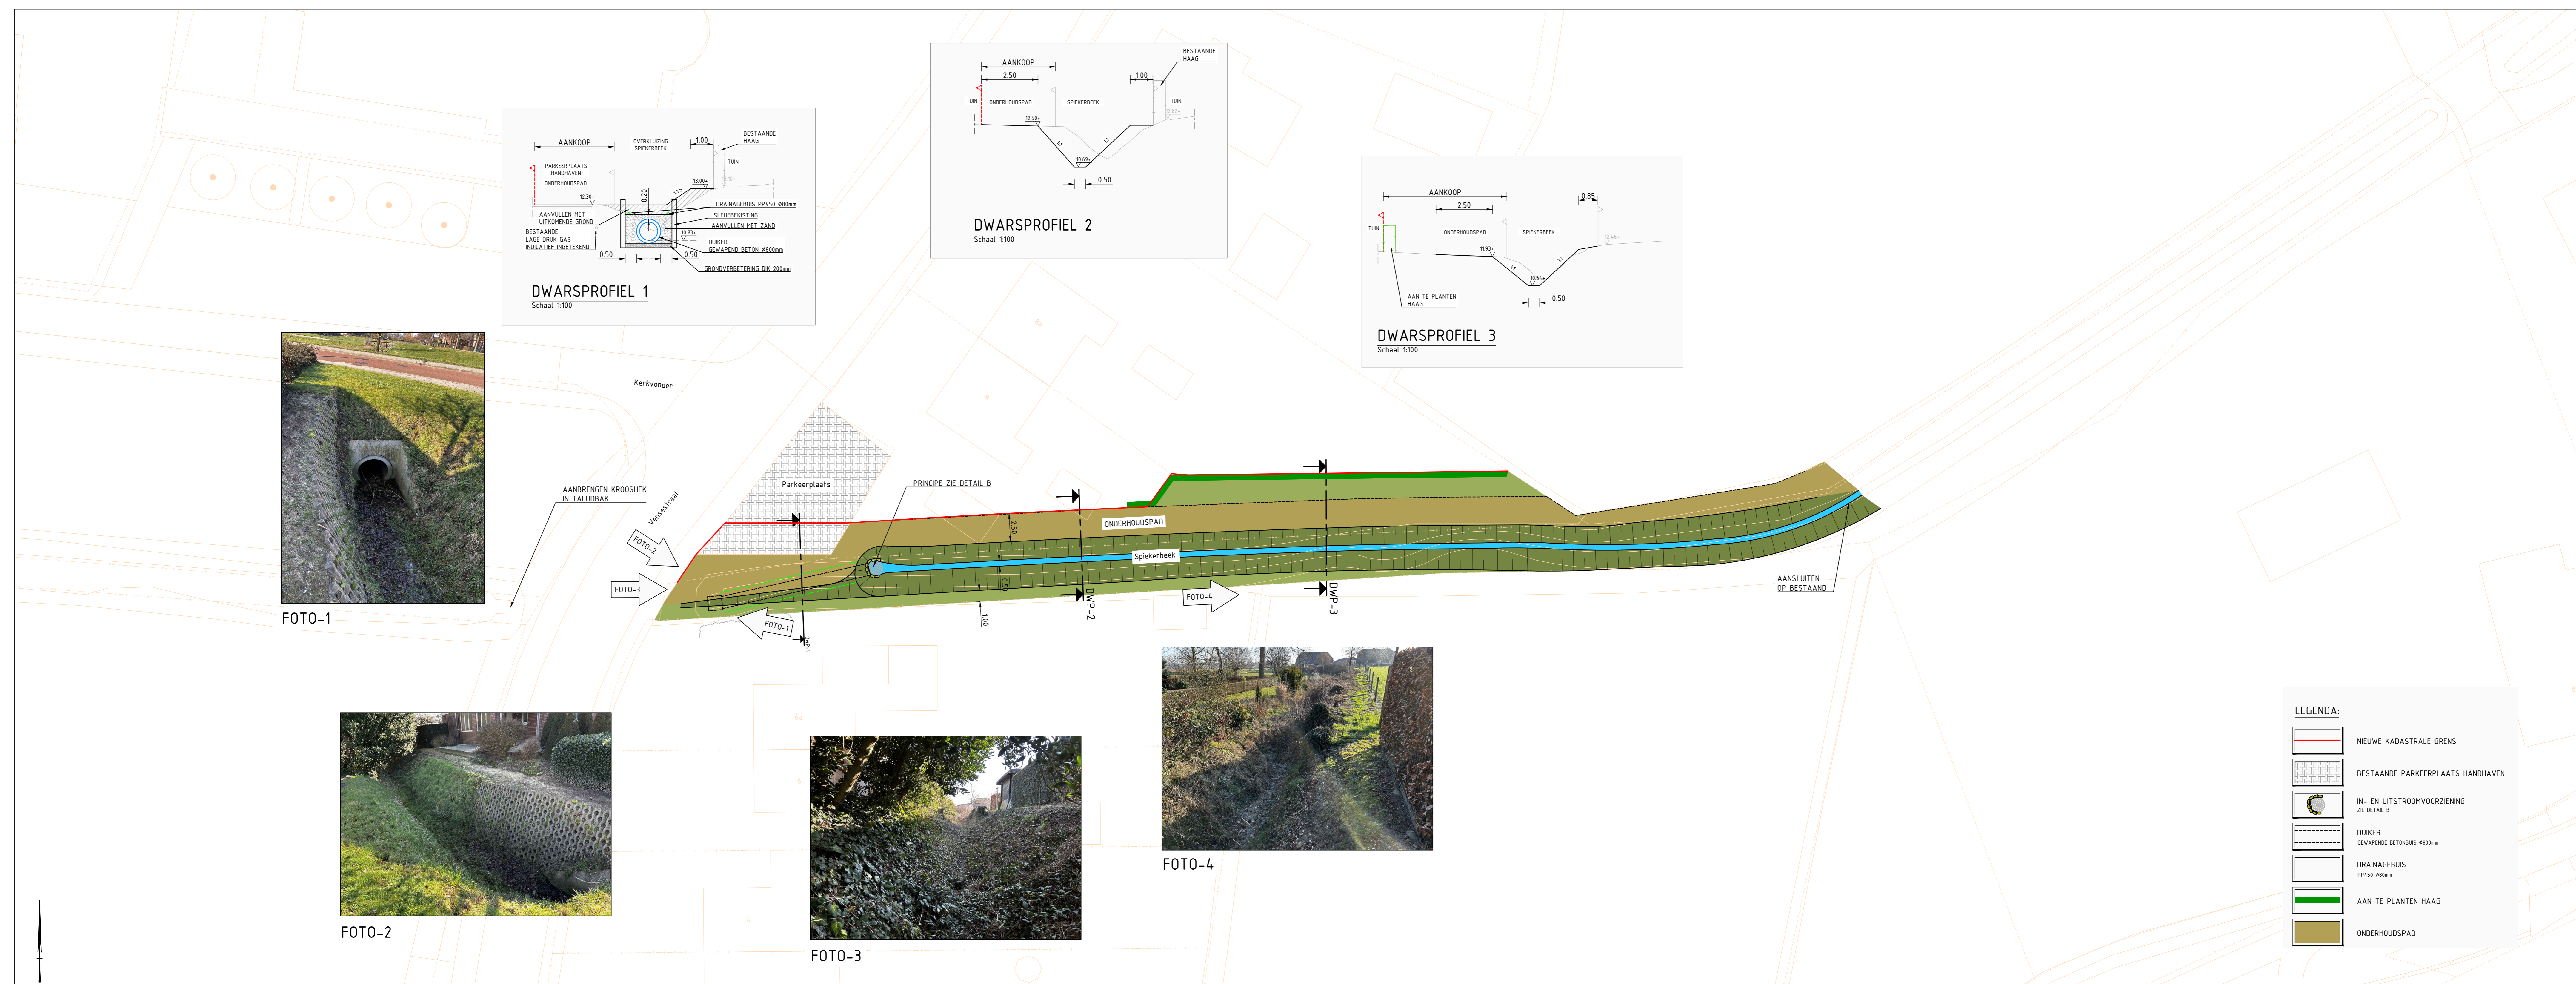

SITUATIE VENESTRAAT
SCHAAL 1:200

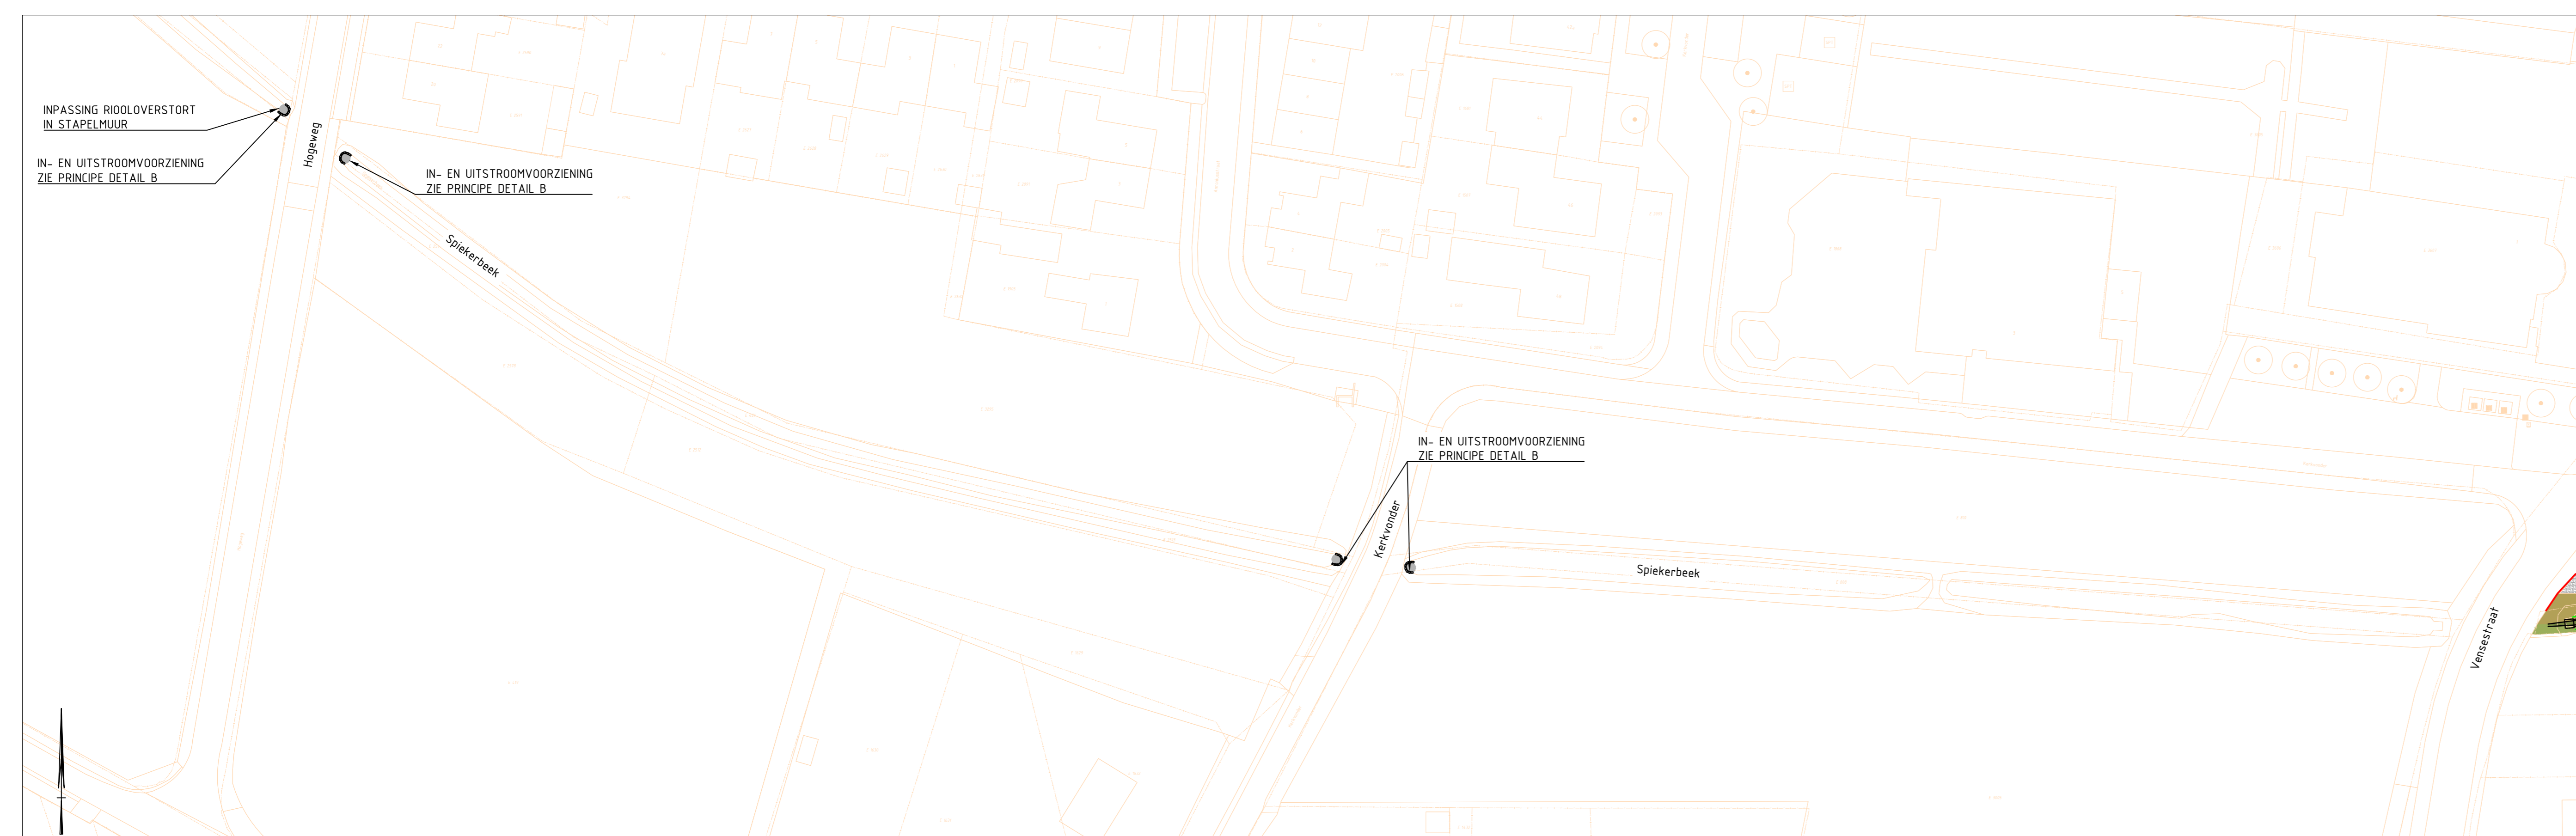

SITUATIE HOGEWEG EN KERKVONDER
SCHAAL 1:500

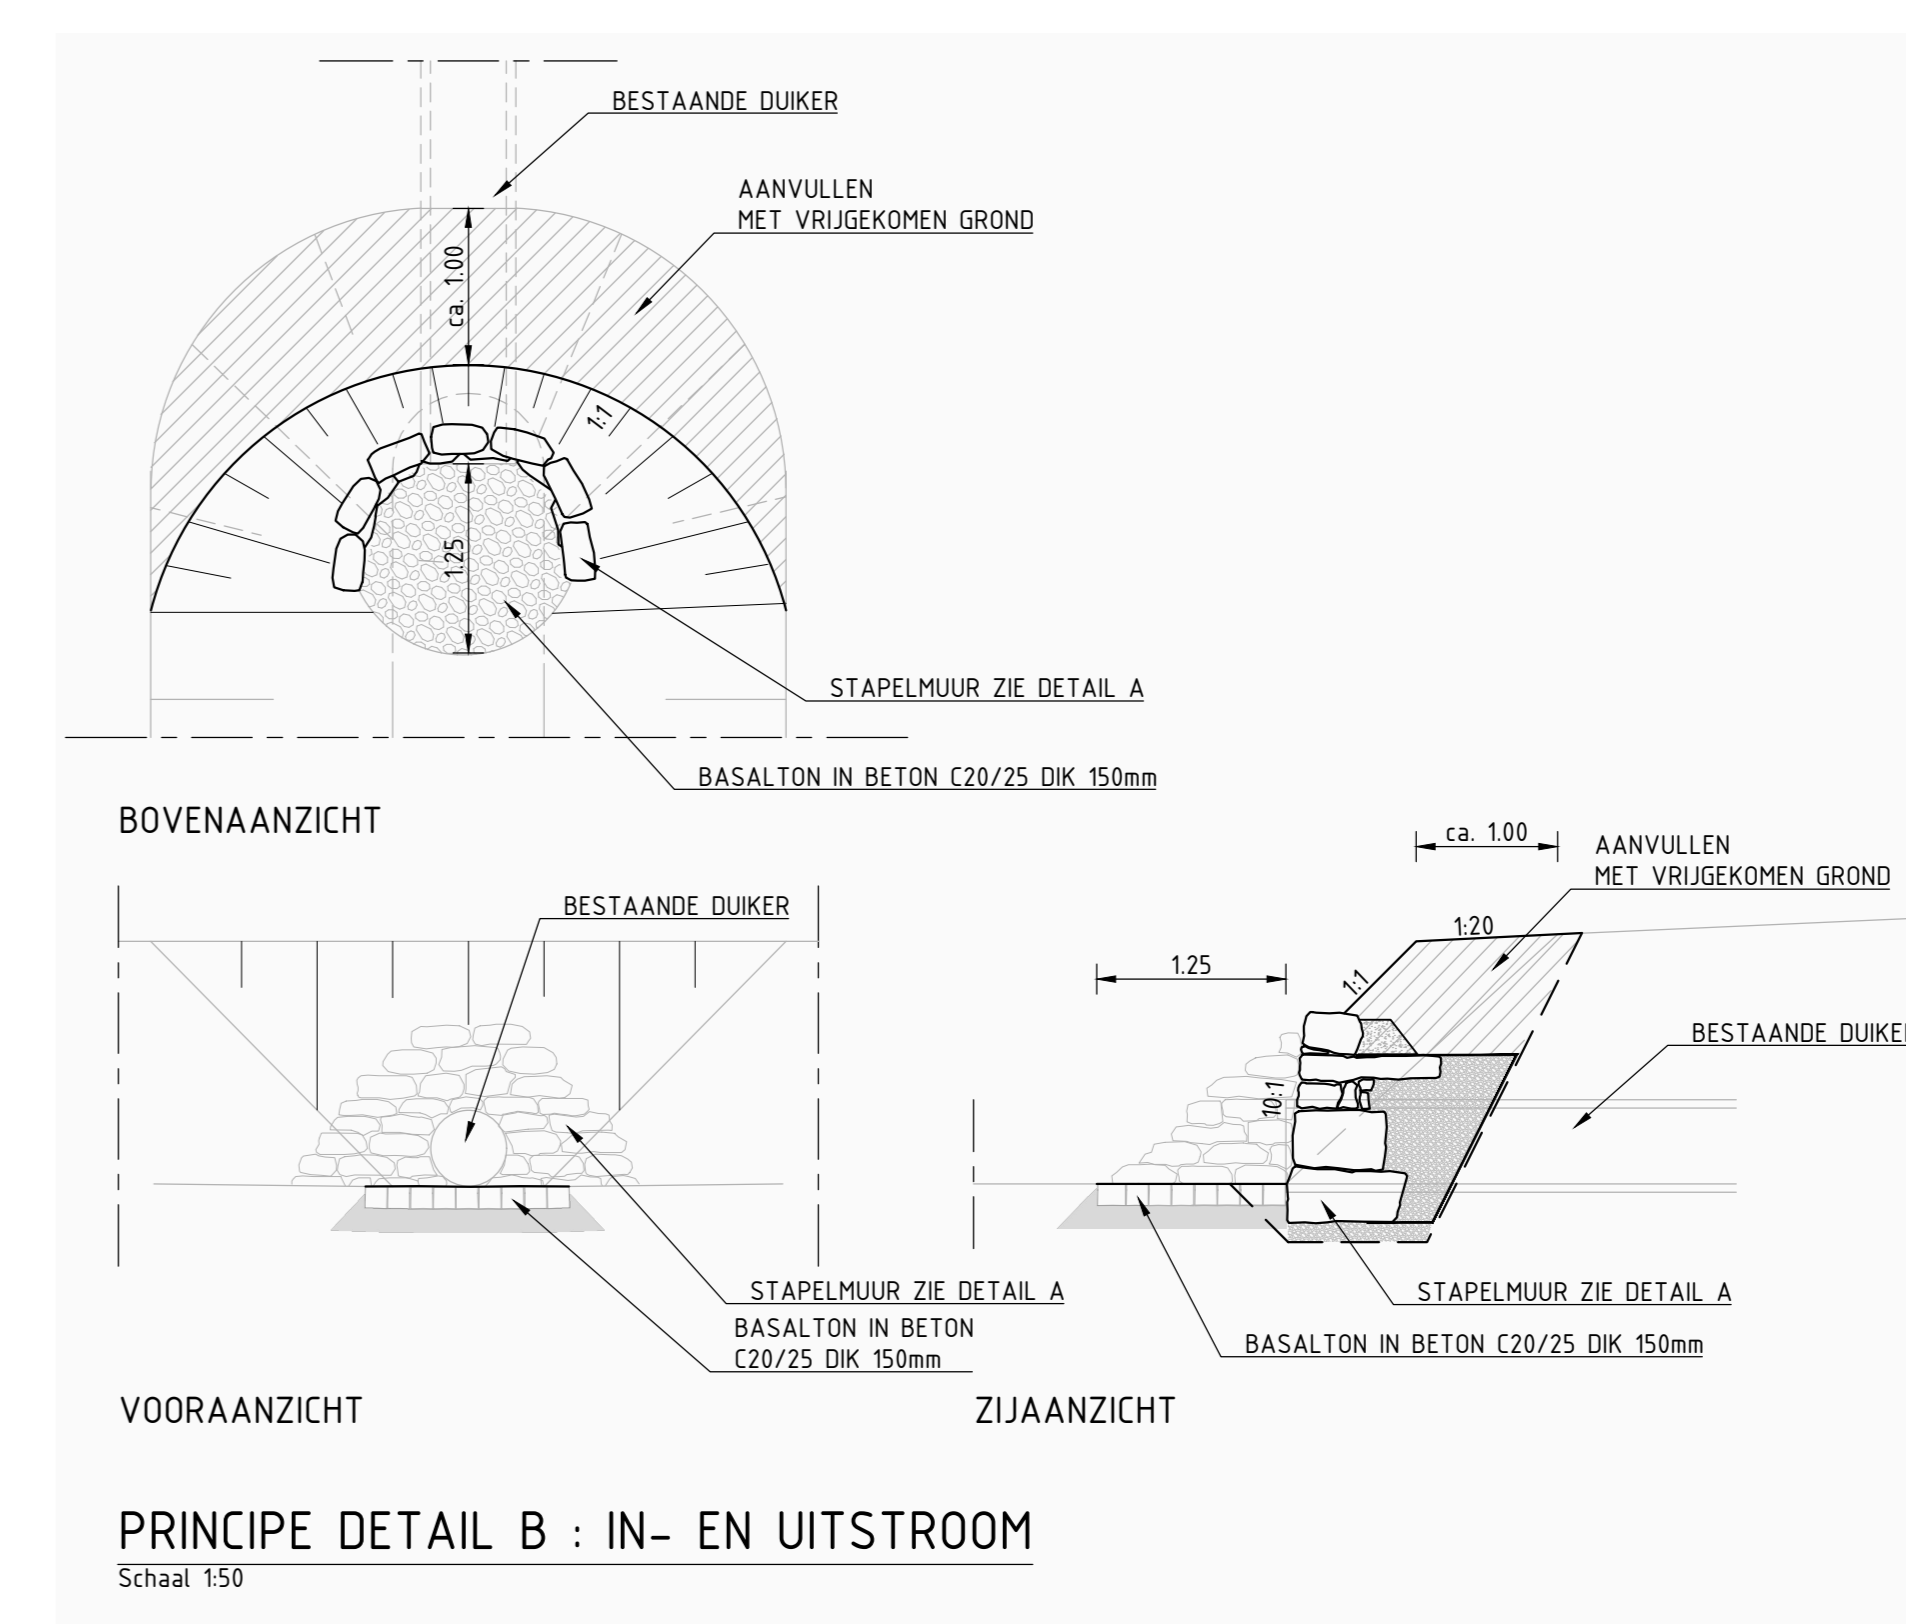

Bestaande situatie



Referentiebeeld nieuwe situatie