Overzichtskaart dijkversterking

Buggenum

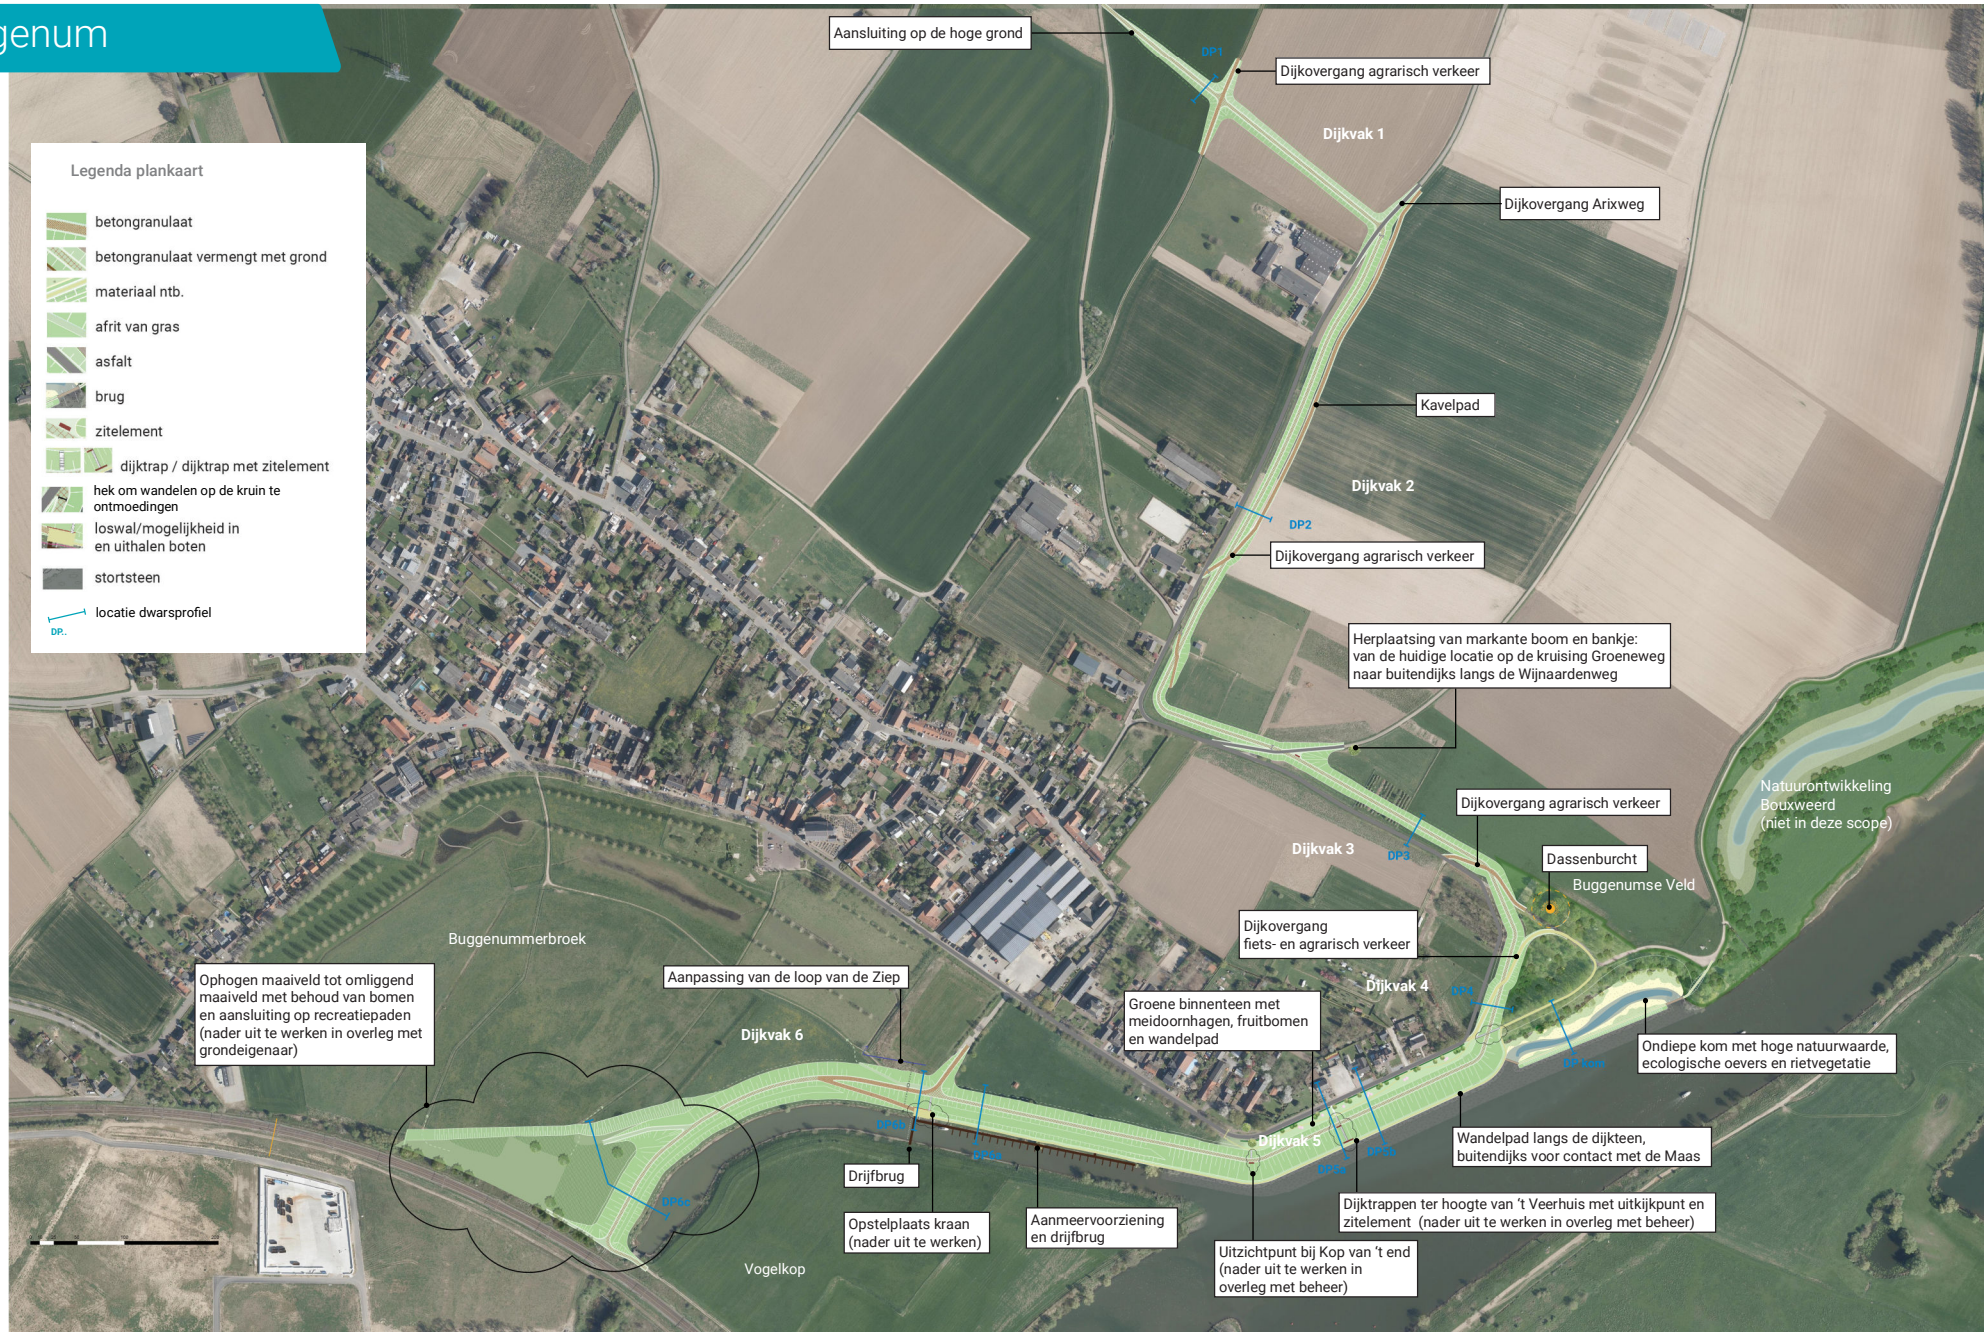

A0 1:2000