



integraal ontwerp retentiegebied Slenaken en omgeving (flash flood)

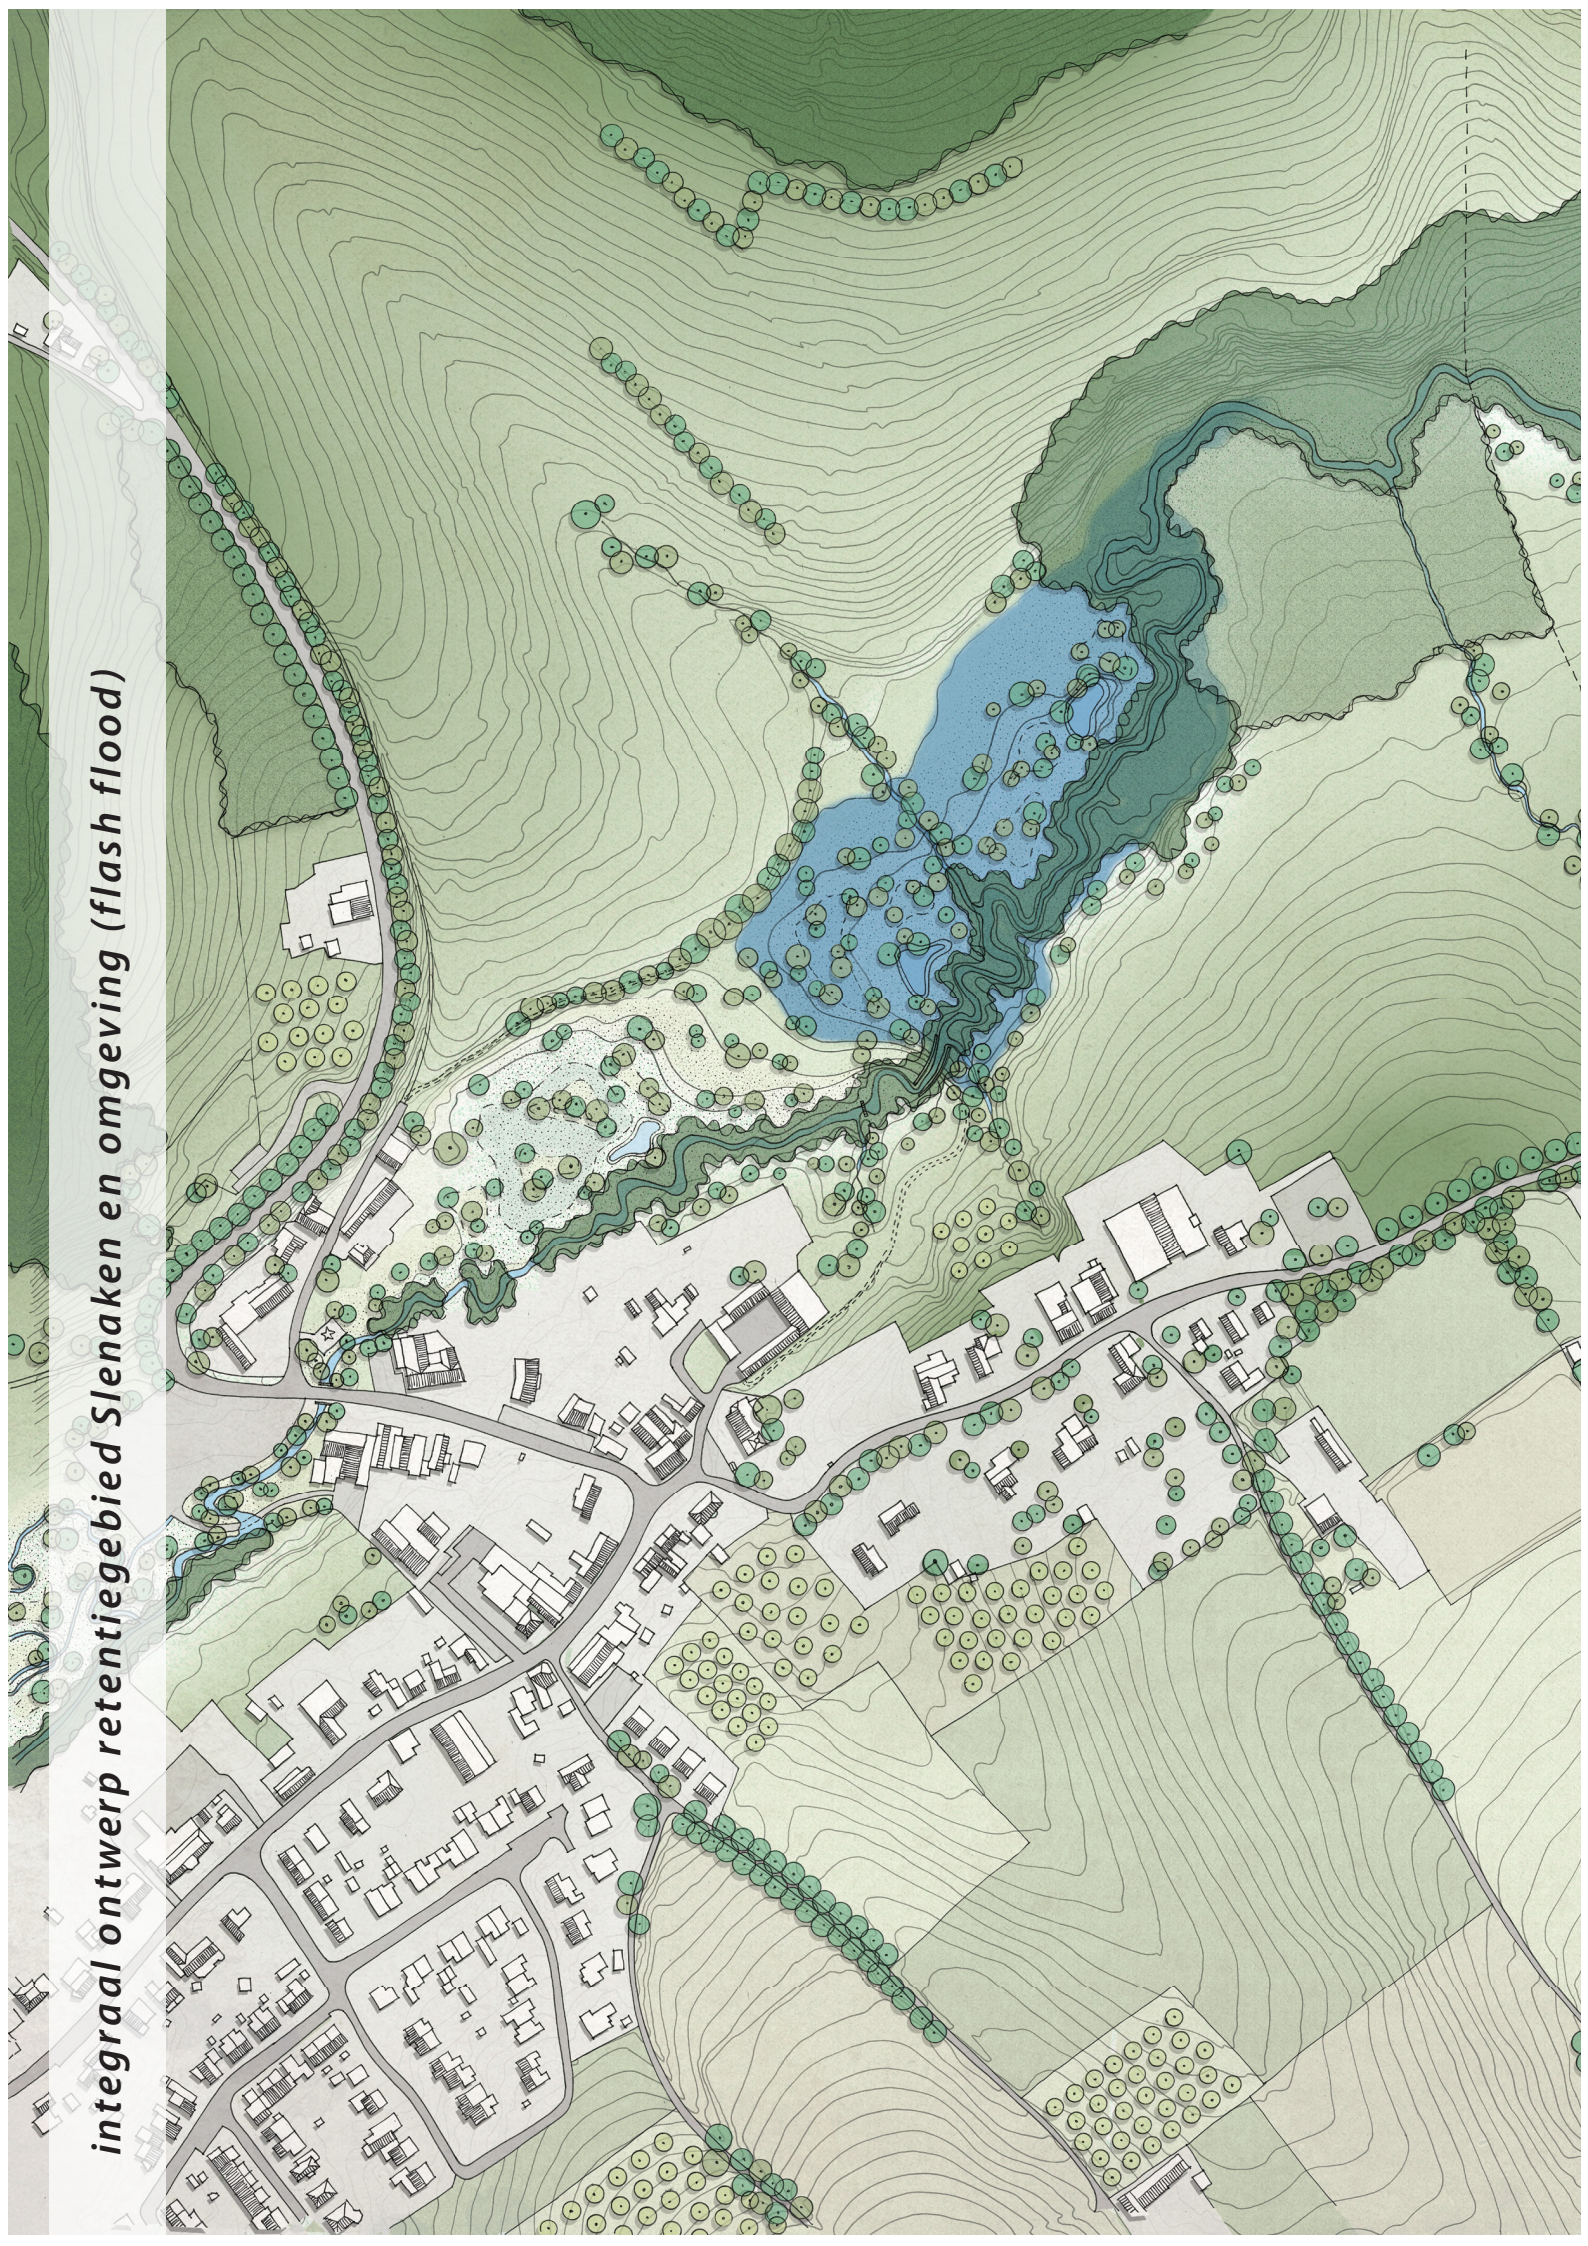

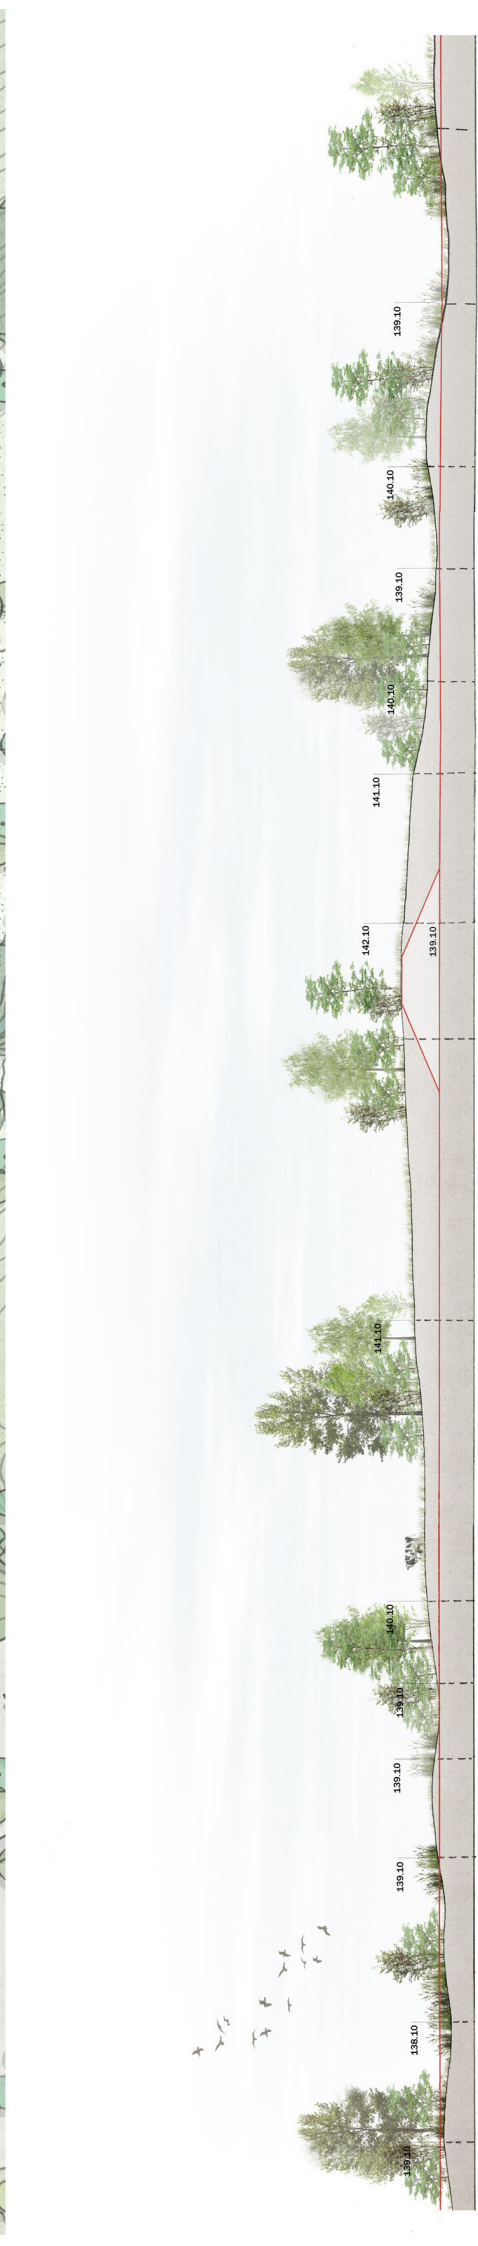

DOORSNEDE 'VERHOLEN' DAM


referentiebeelden



technische doorlaatopening




principe doorlaatopening met ruimtelijke kwaliteit

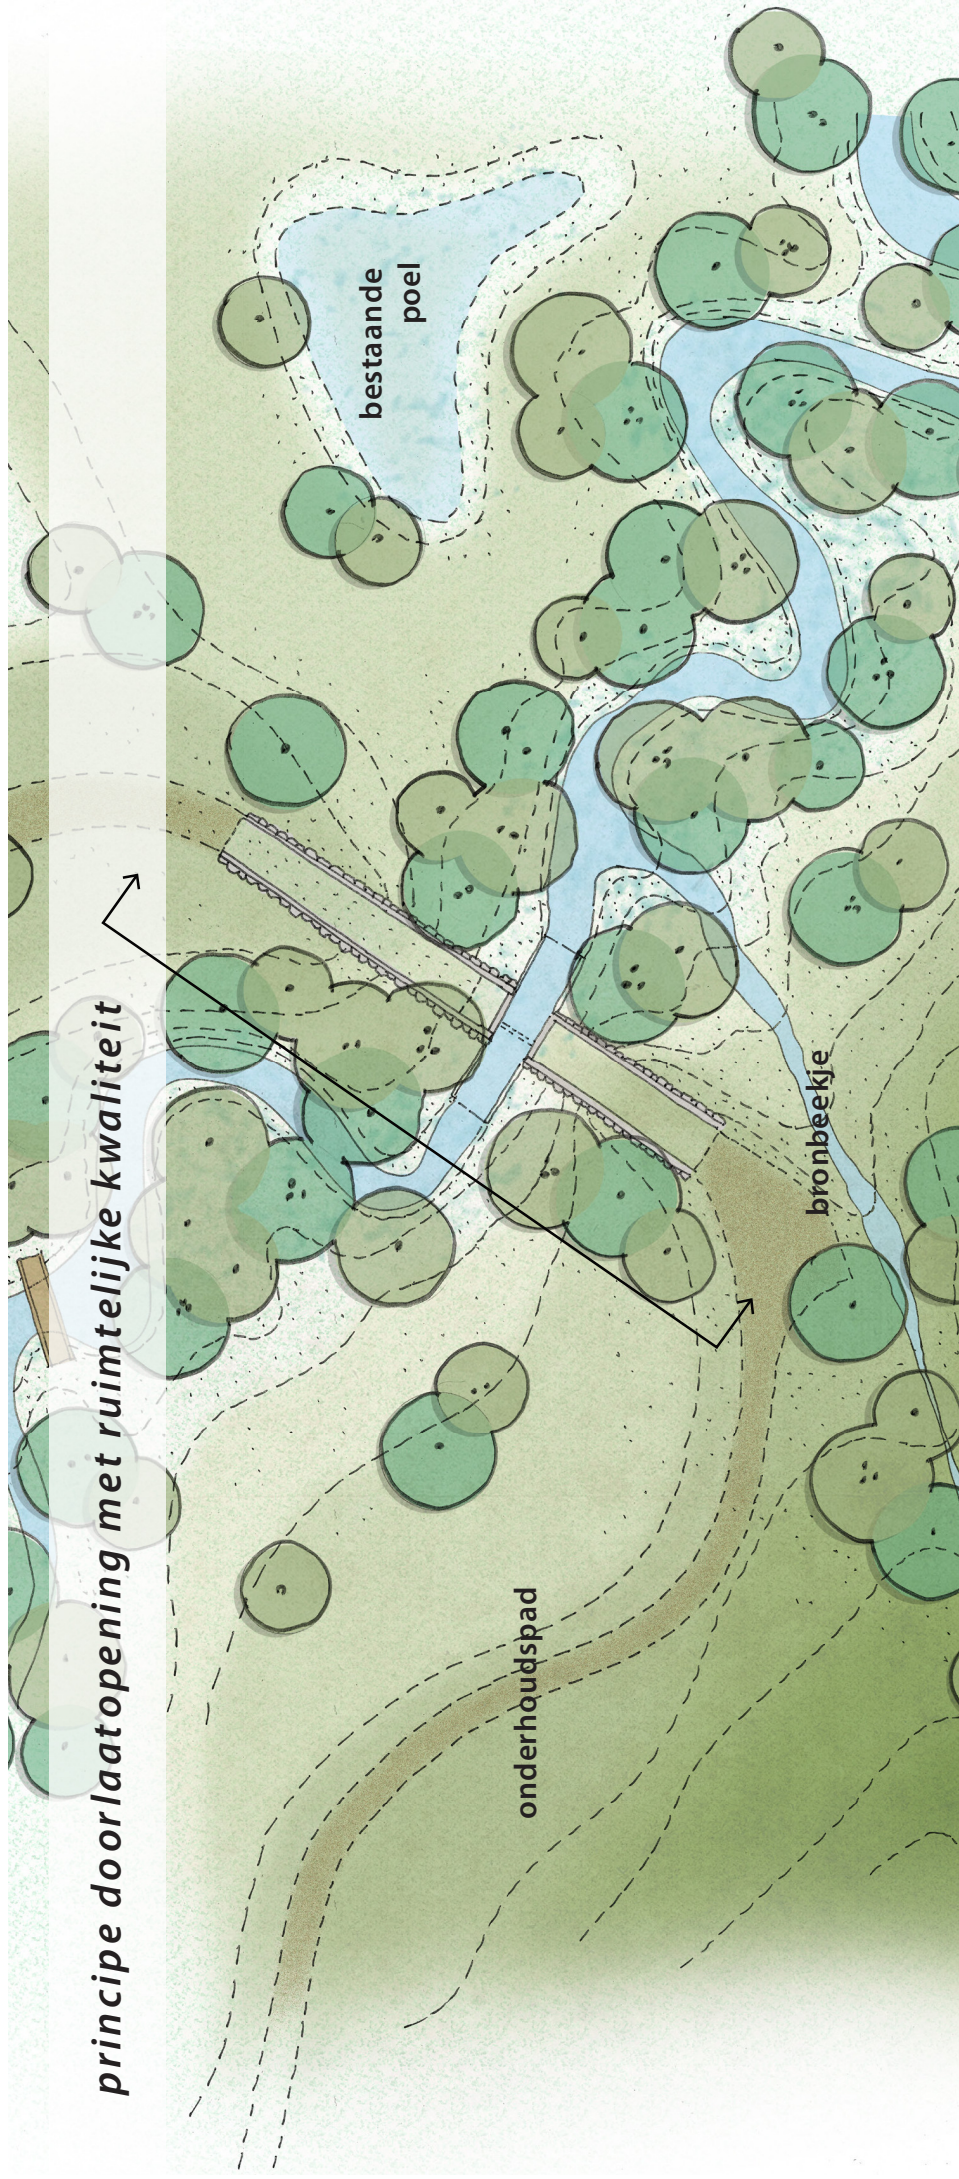

verhoren dam

type doorlaat
nader uit te werken

gebiedseigen
natuursteen

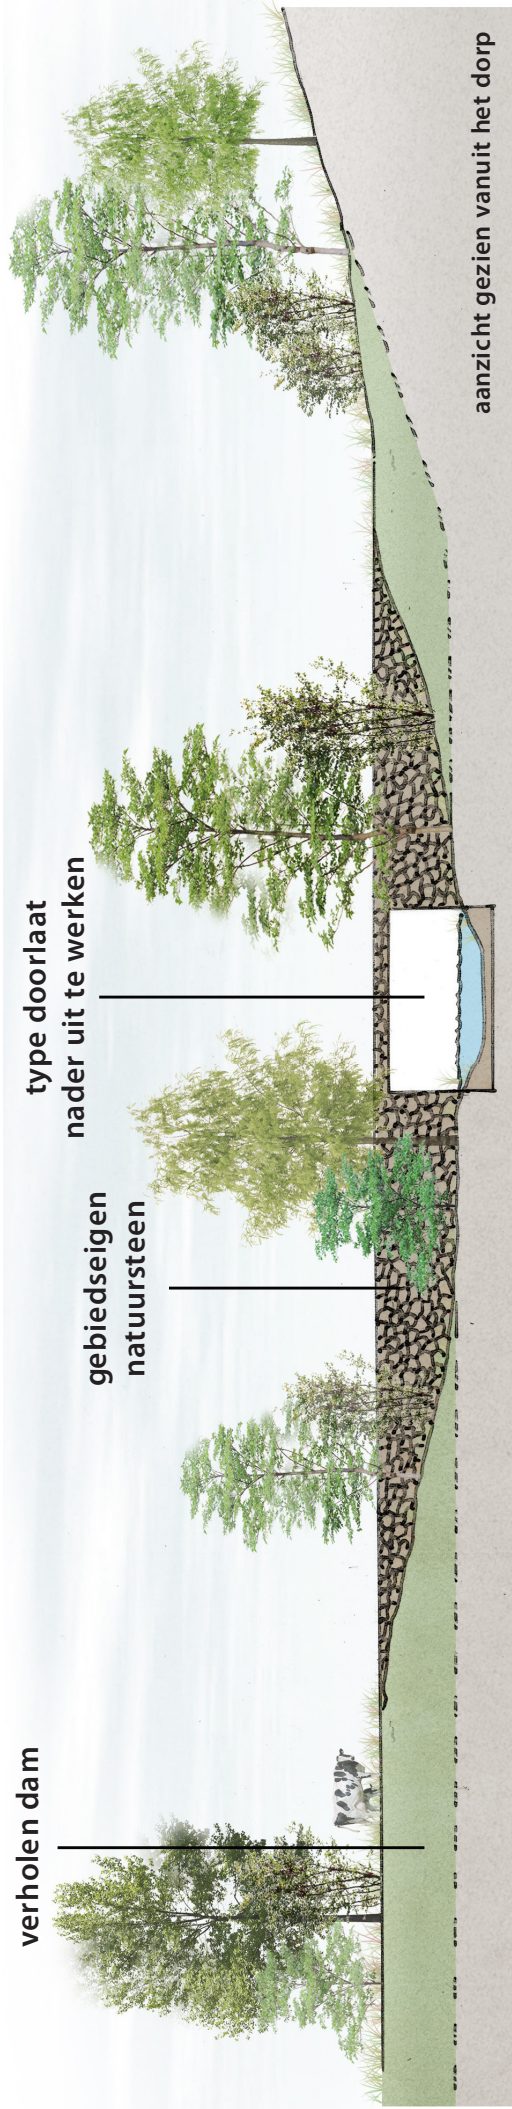


aanzicht gezien vanuit het dorp

beekdal begeleidende beplanting

referentiebeelden



knelpunten Slenaken aan de beek

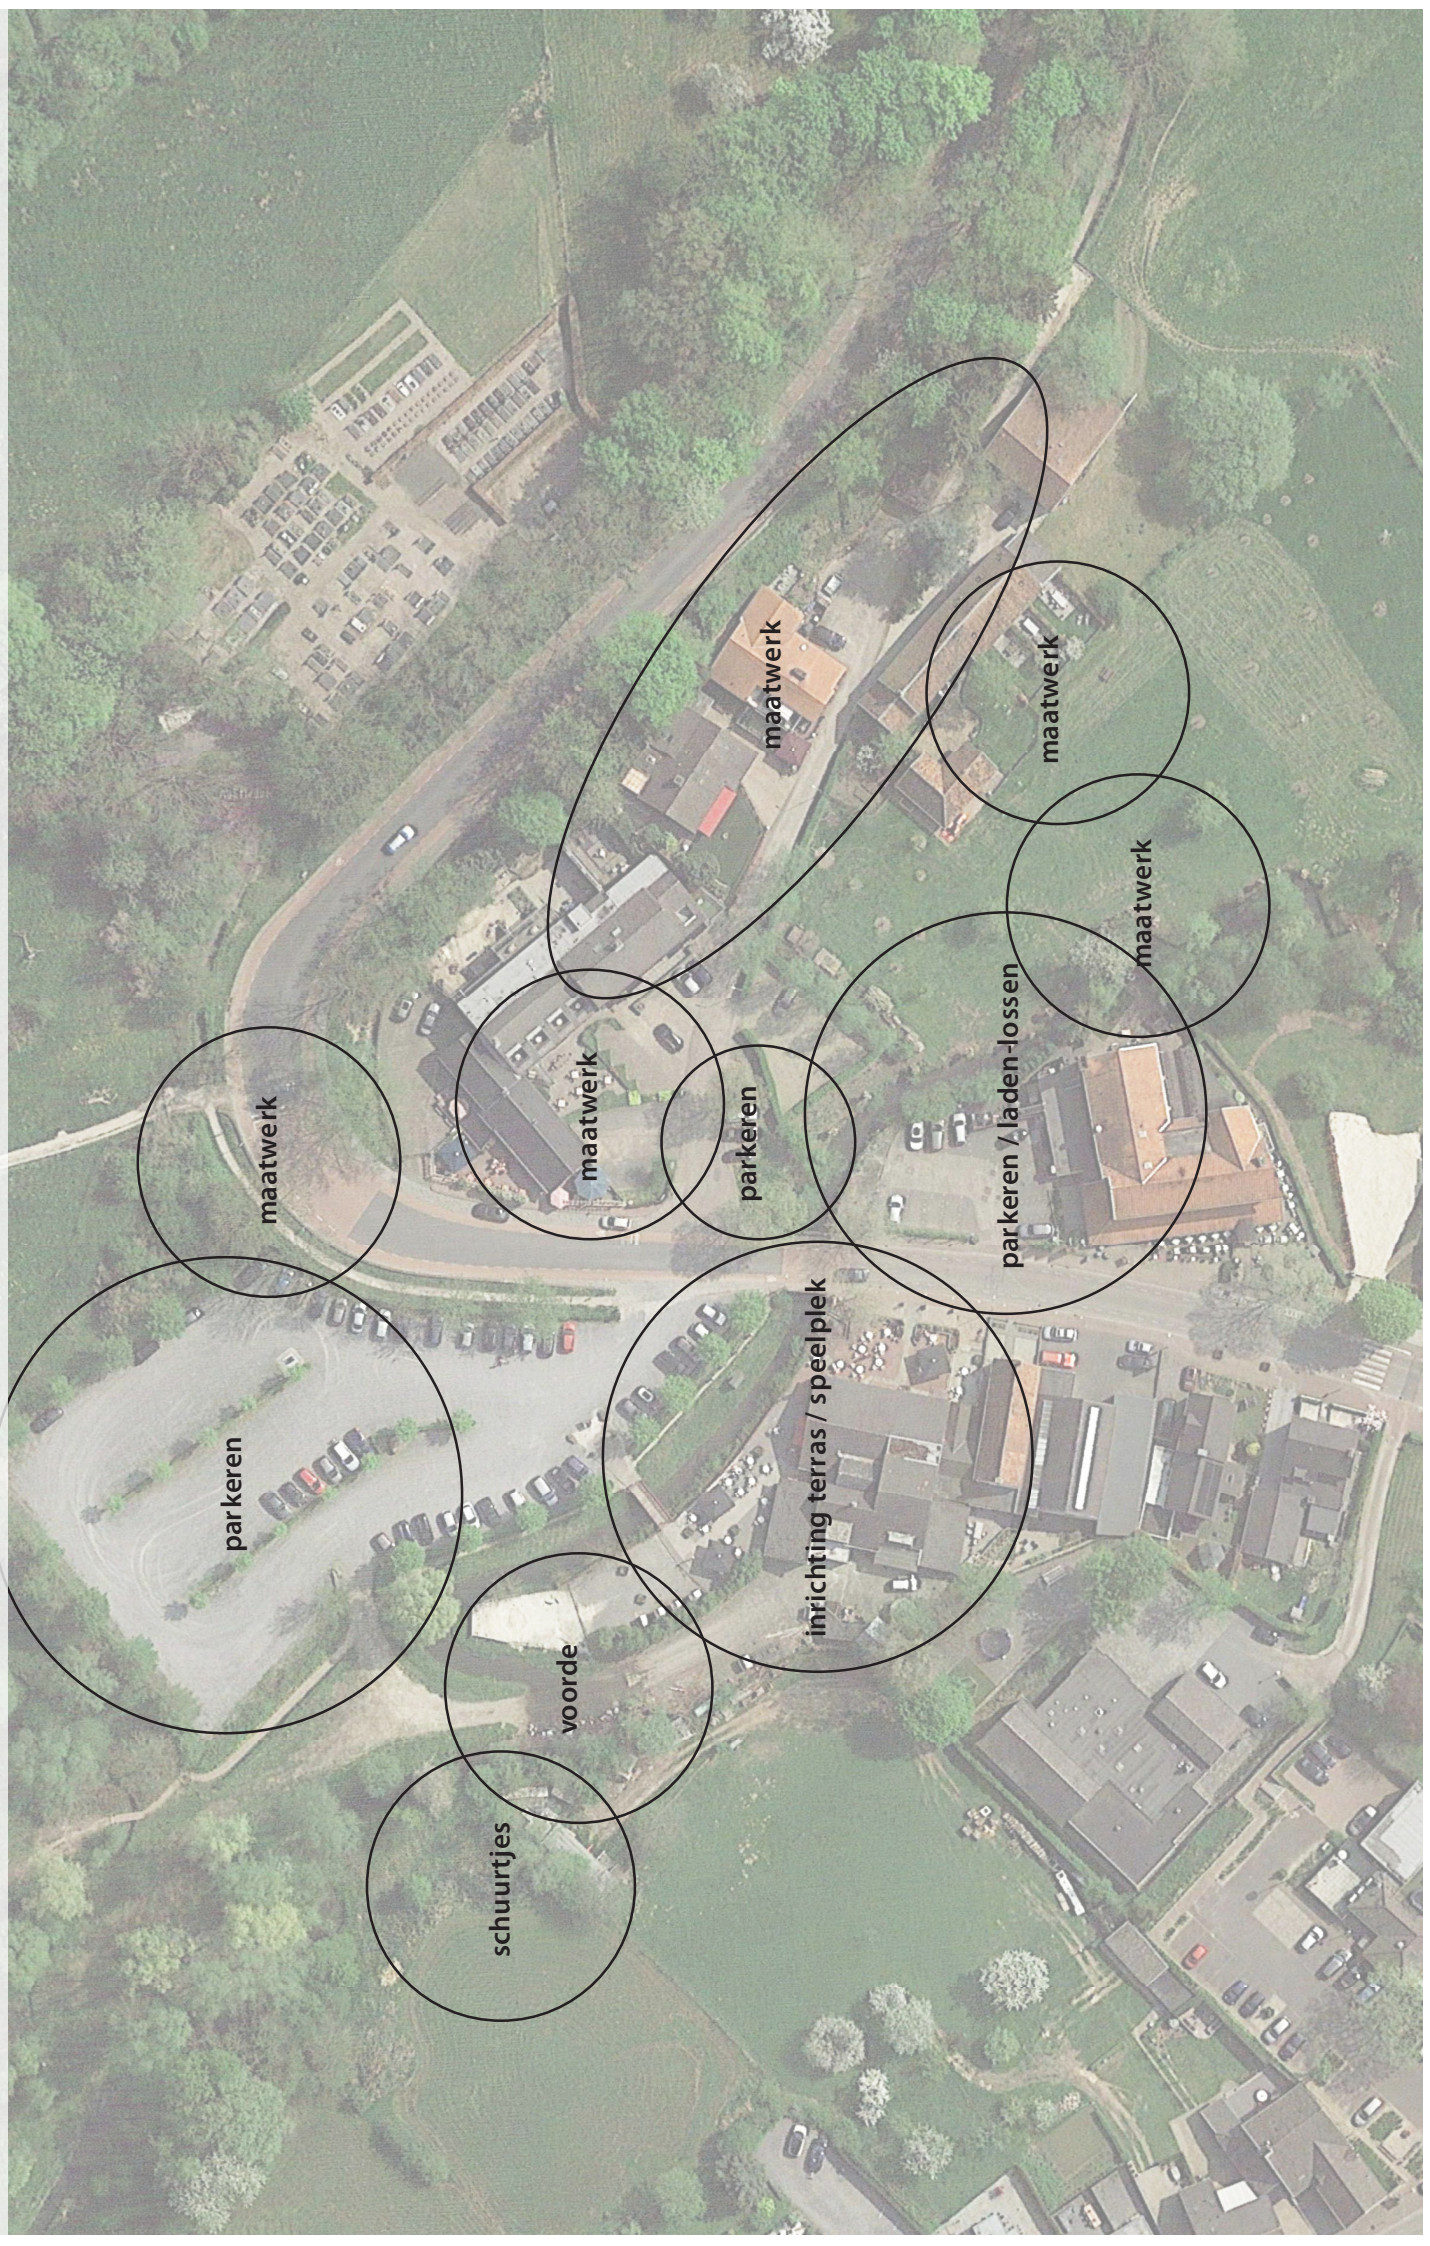

par keren

maatwerk

schuurtjes

voorde

maatwerk

parkeren

inrichting terras / speelplek

maatwerk

parkeren / laden-lossen

maatwerk

maatwerk

A black and white cow stands in a lush green field next to a stream. The background is filled with dense trees and a cloudy sky. The overall scene is a natural, rural landscape.

AANPAK WATEROVERLAST GULPDAL

'naar een klimaatrobuust beekdal'

inloopbijeenkomst 2 juli 2019