


Definitief ontwerp Herstel Kwistbeek

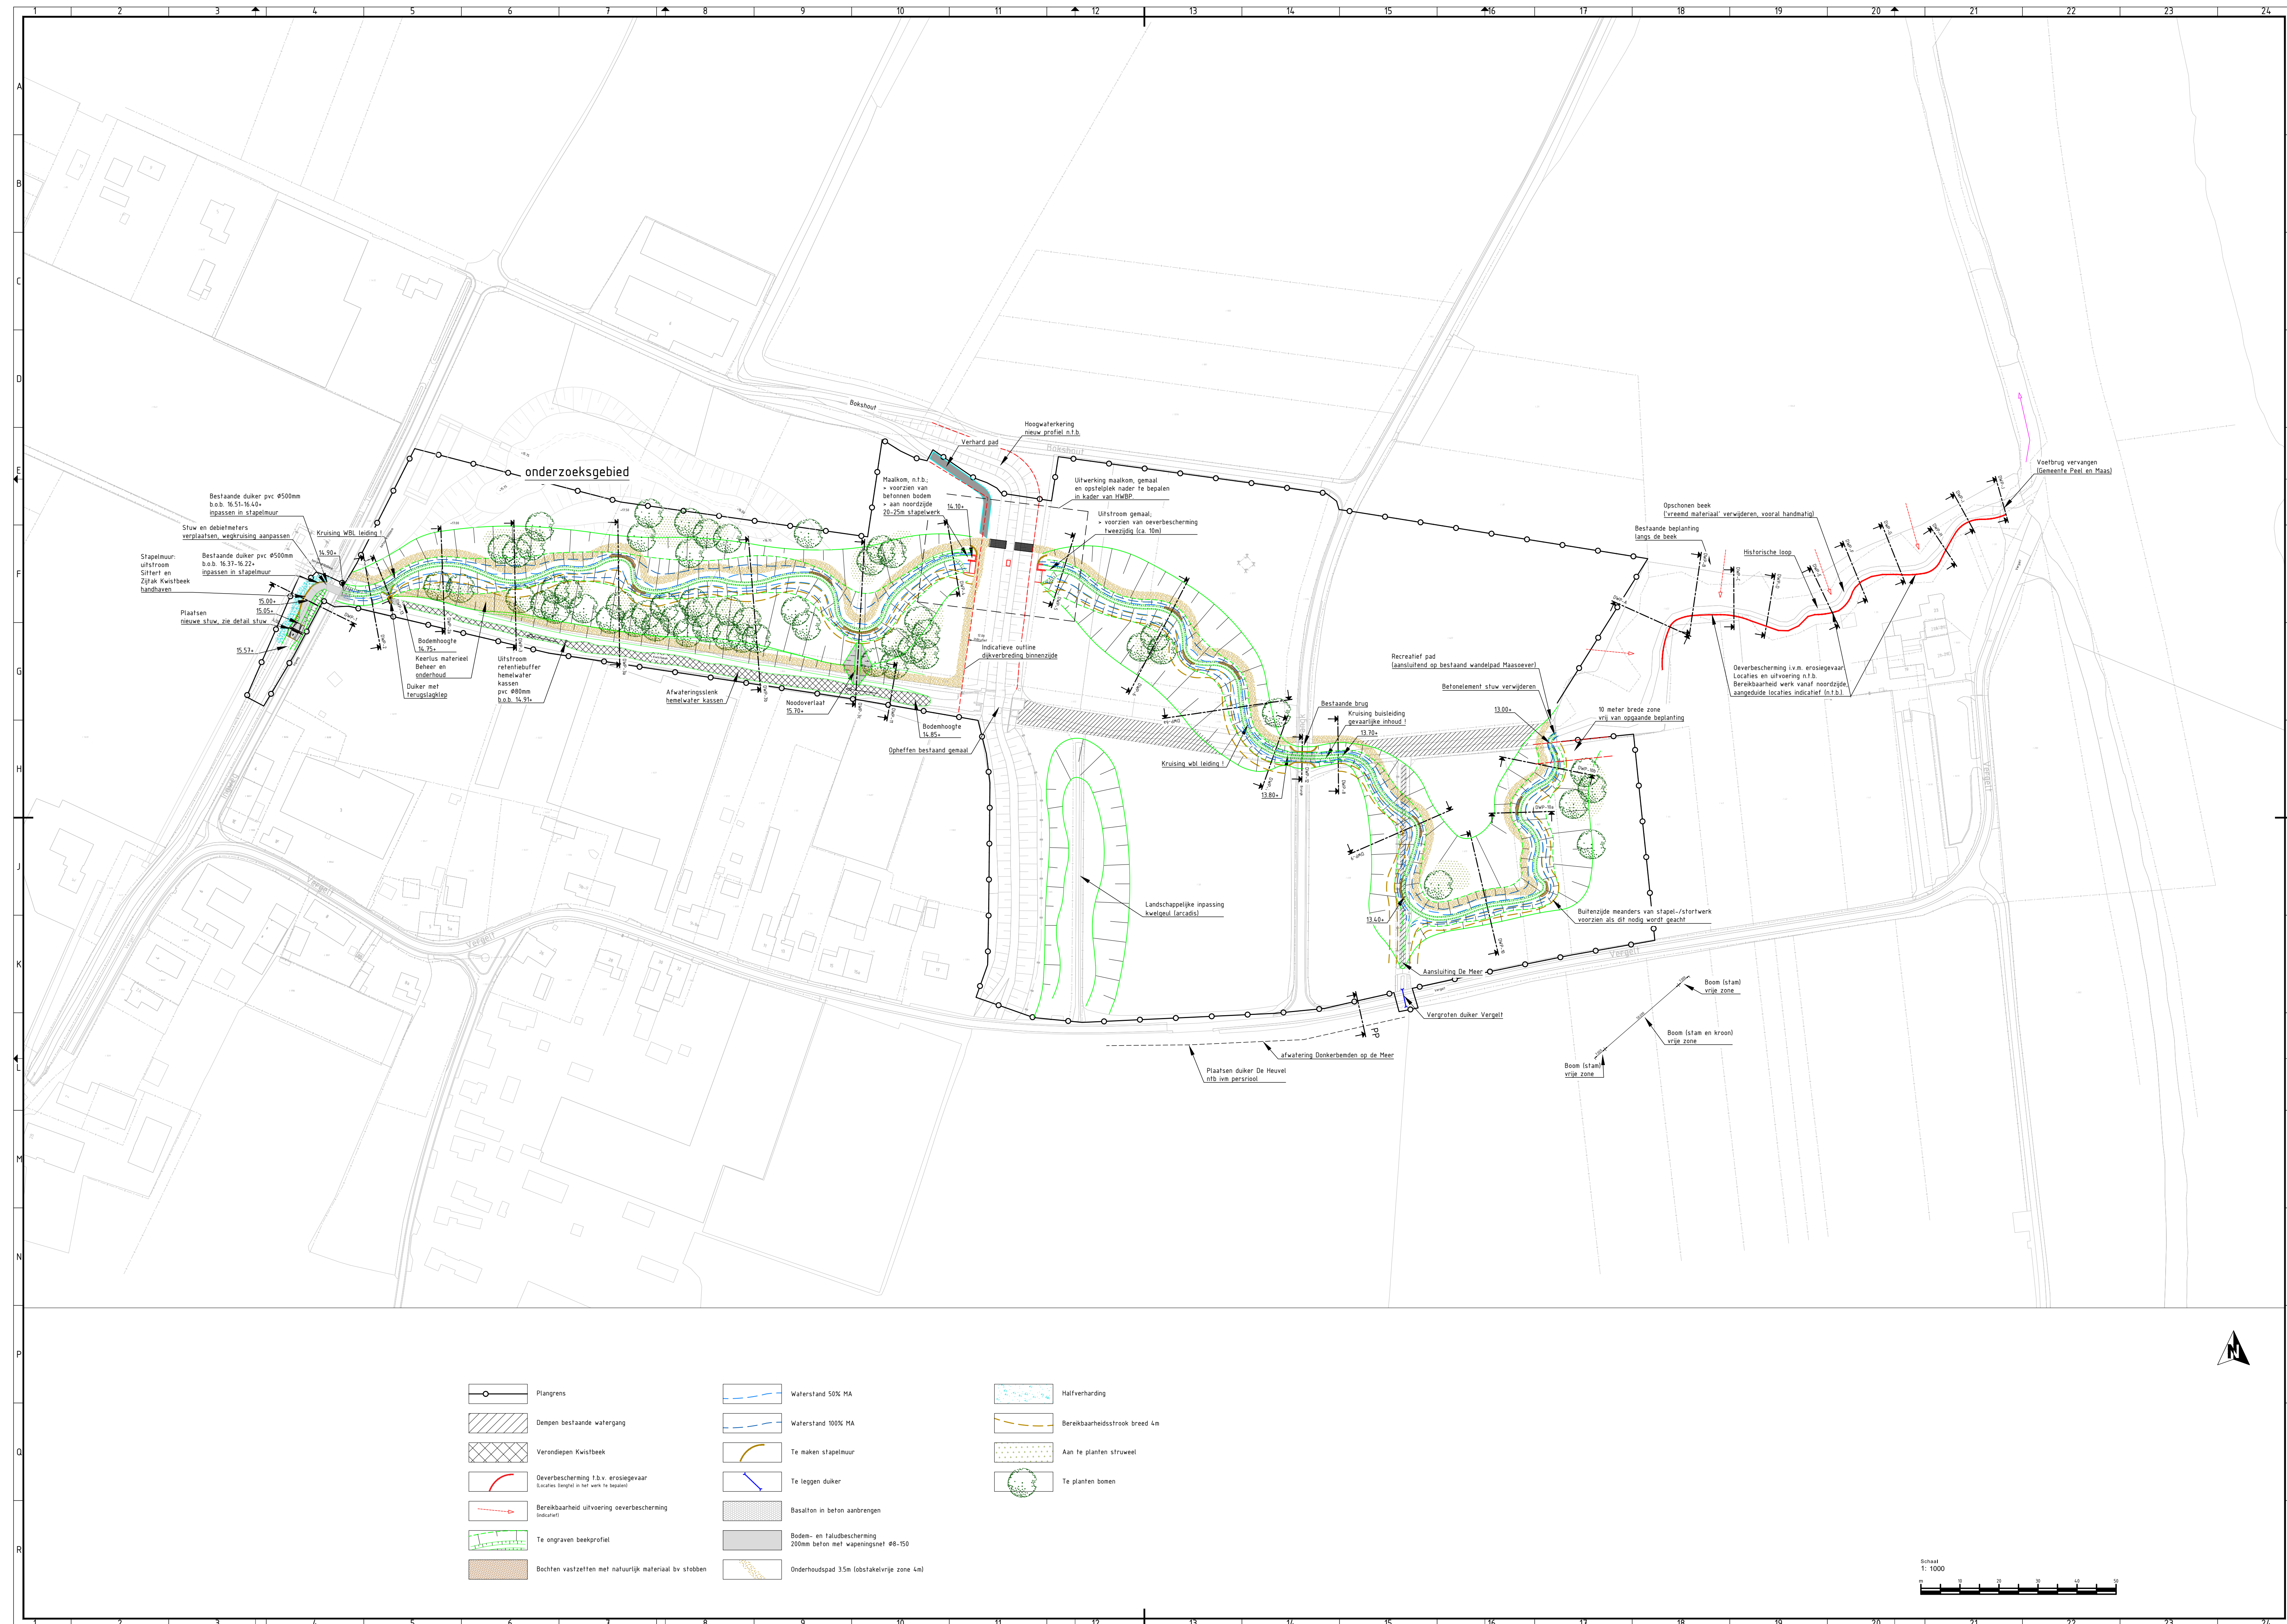

Aan deze beelden kunnen geen rechten worden ontleend
 Januari 2025