


Dijktraject kassen Maasstraat 113 - Kruisweg

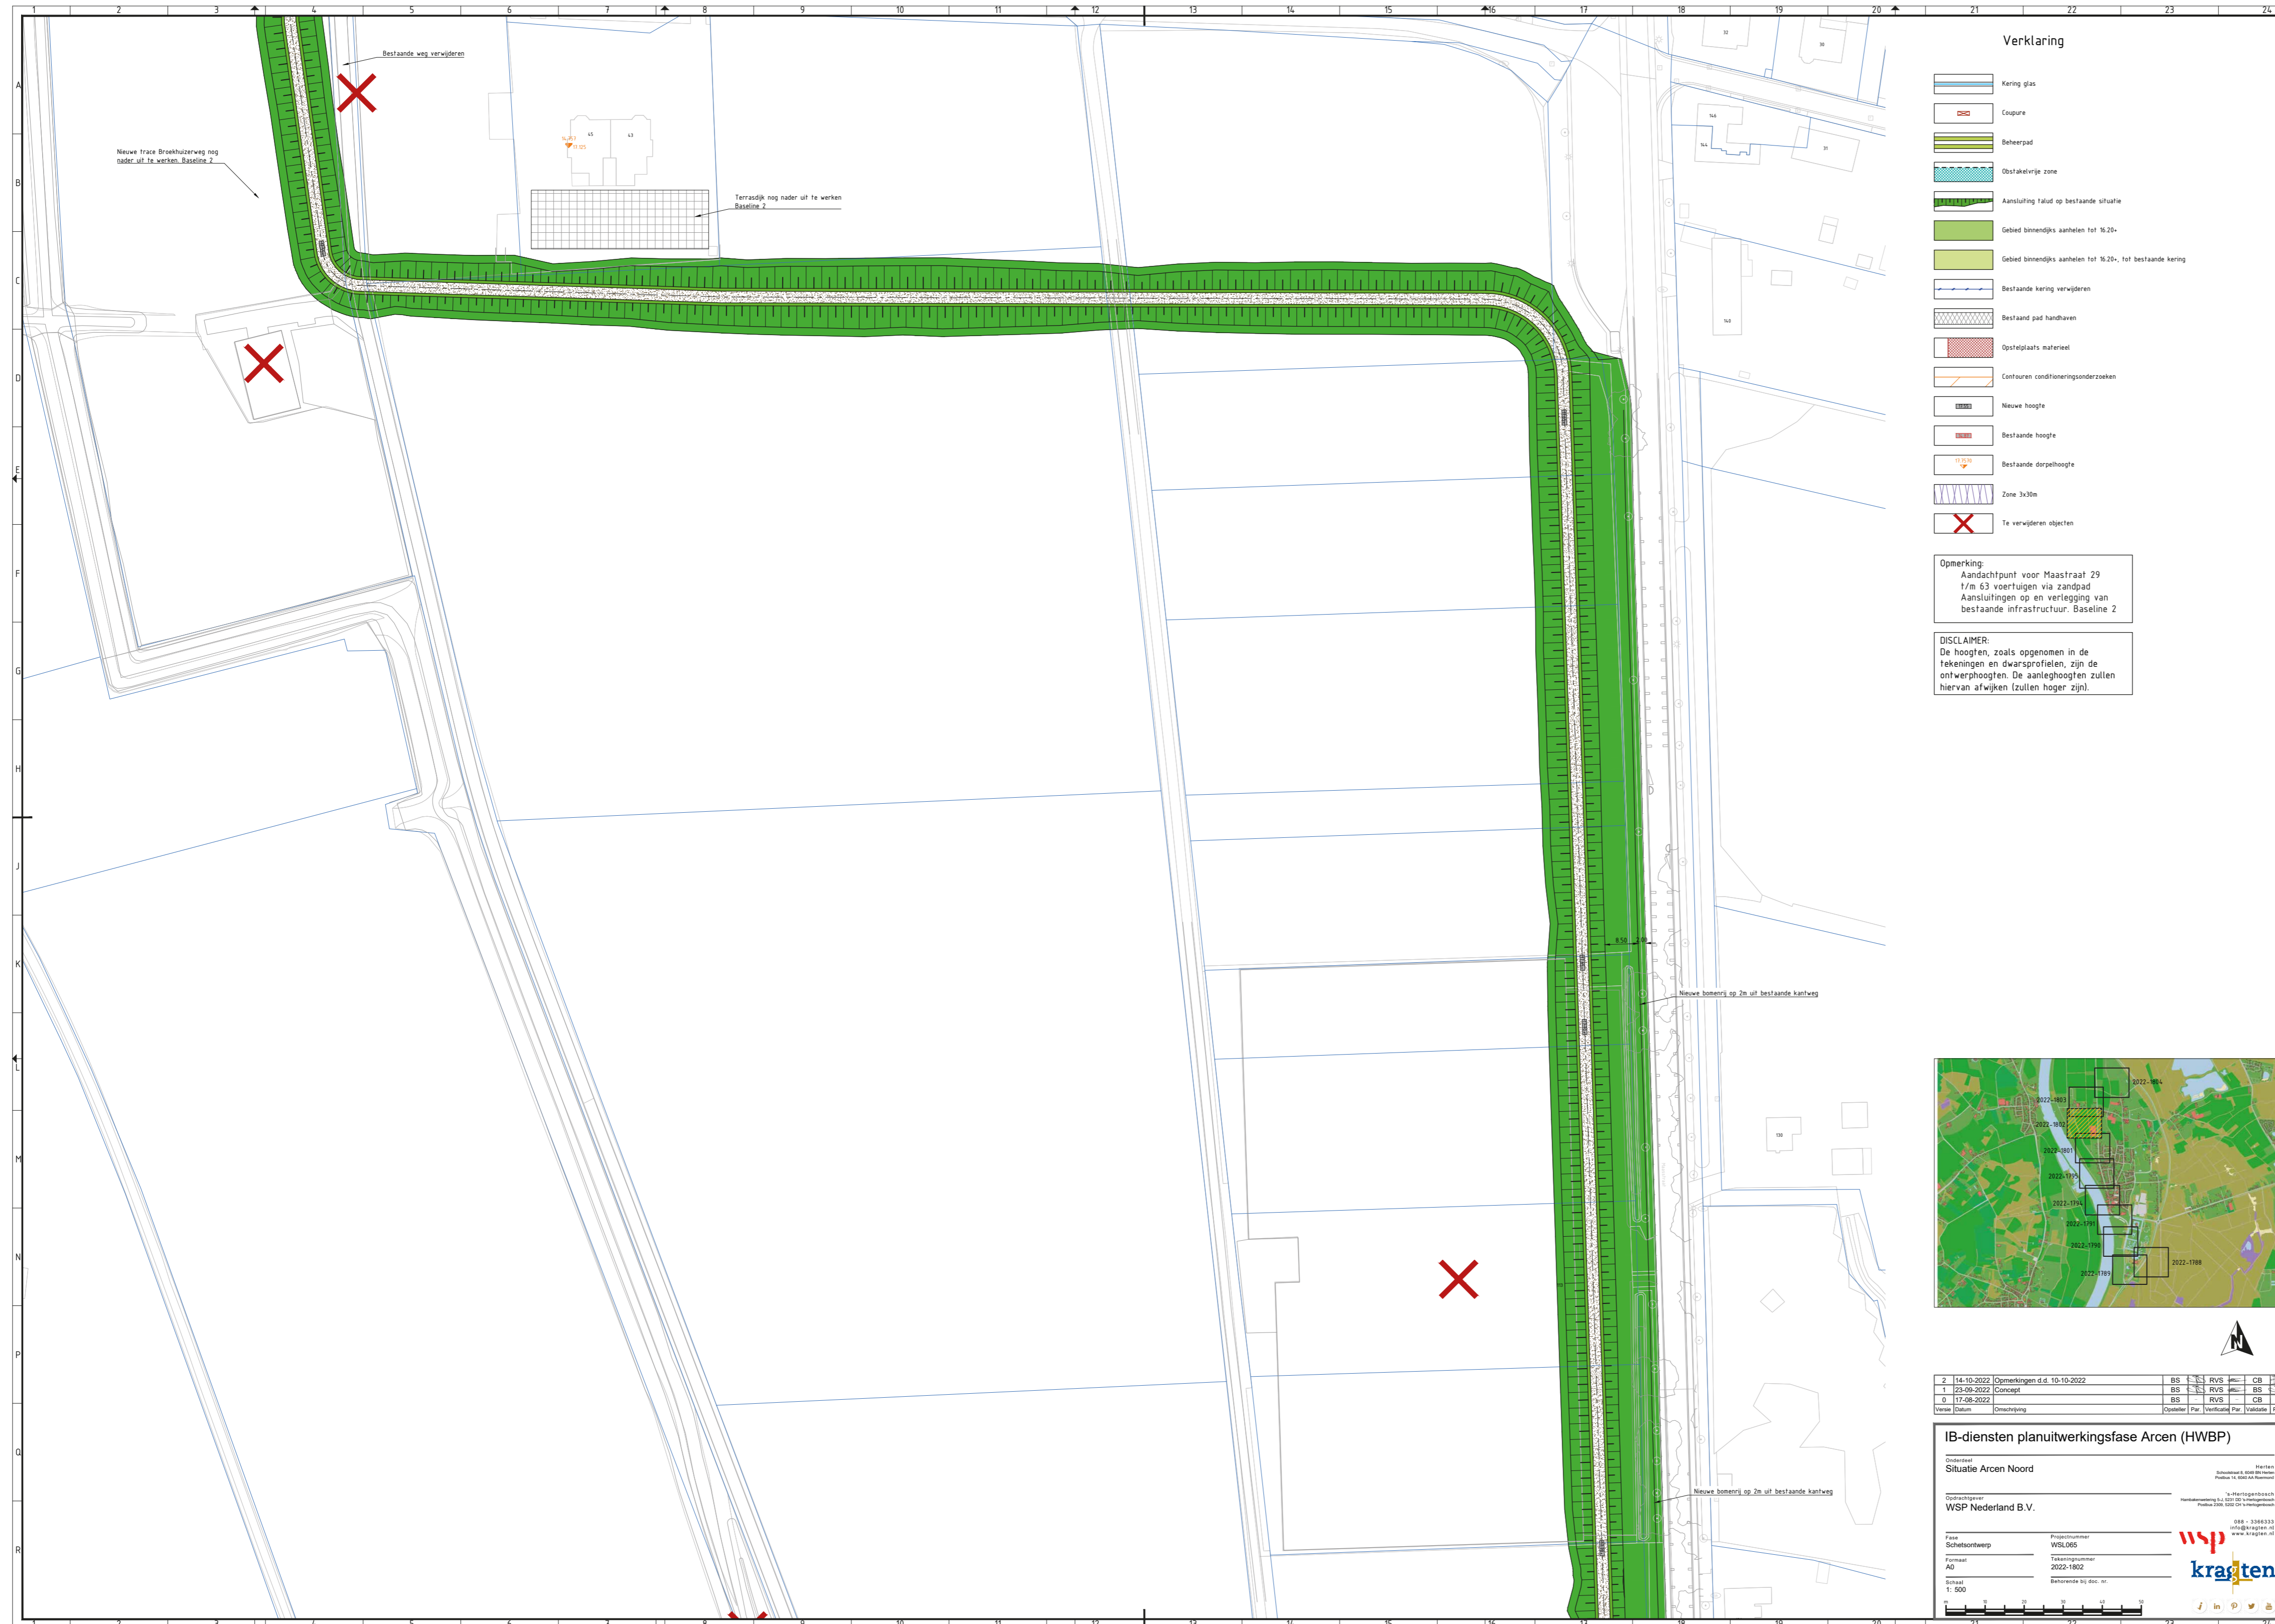

- Dijkhoogte is na zetting en inklinken van de grond.