


Dijktraject Kruisweg - Maasstraat/Boerenweg

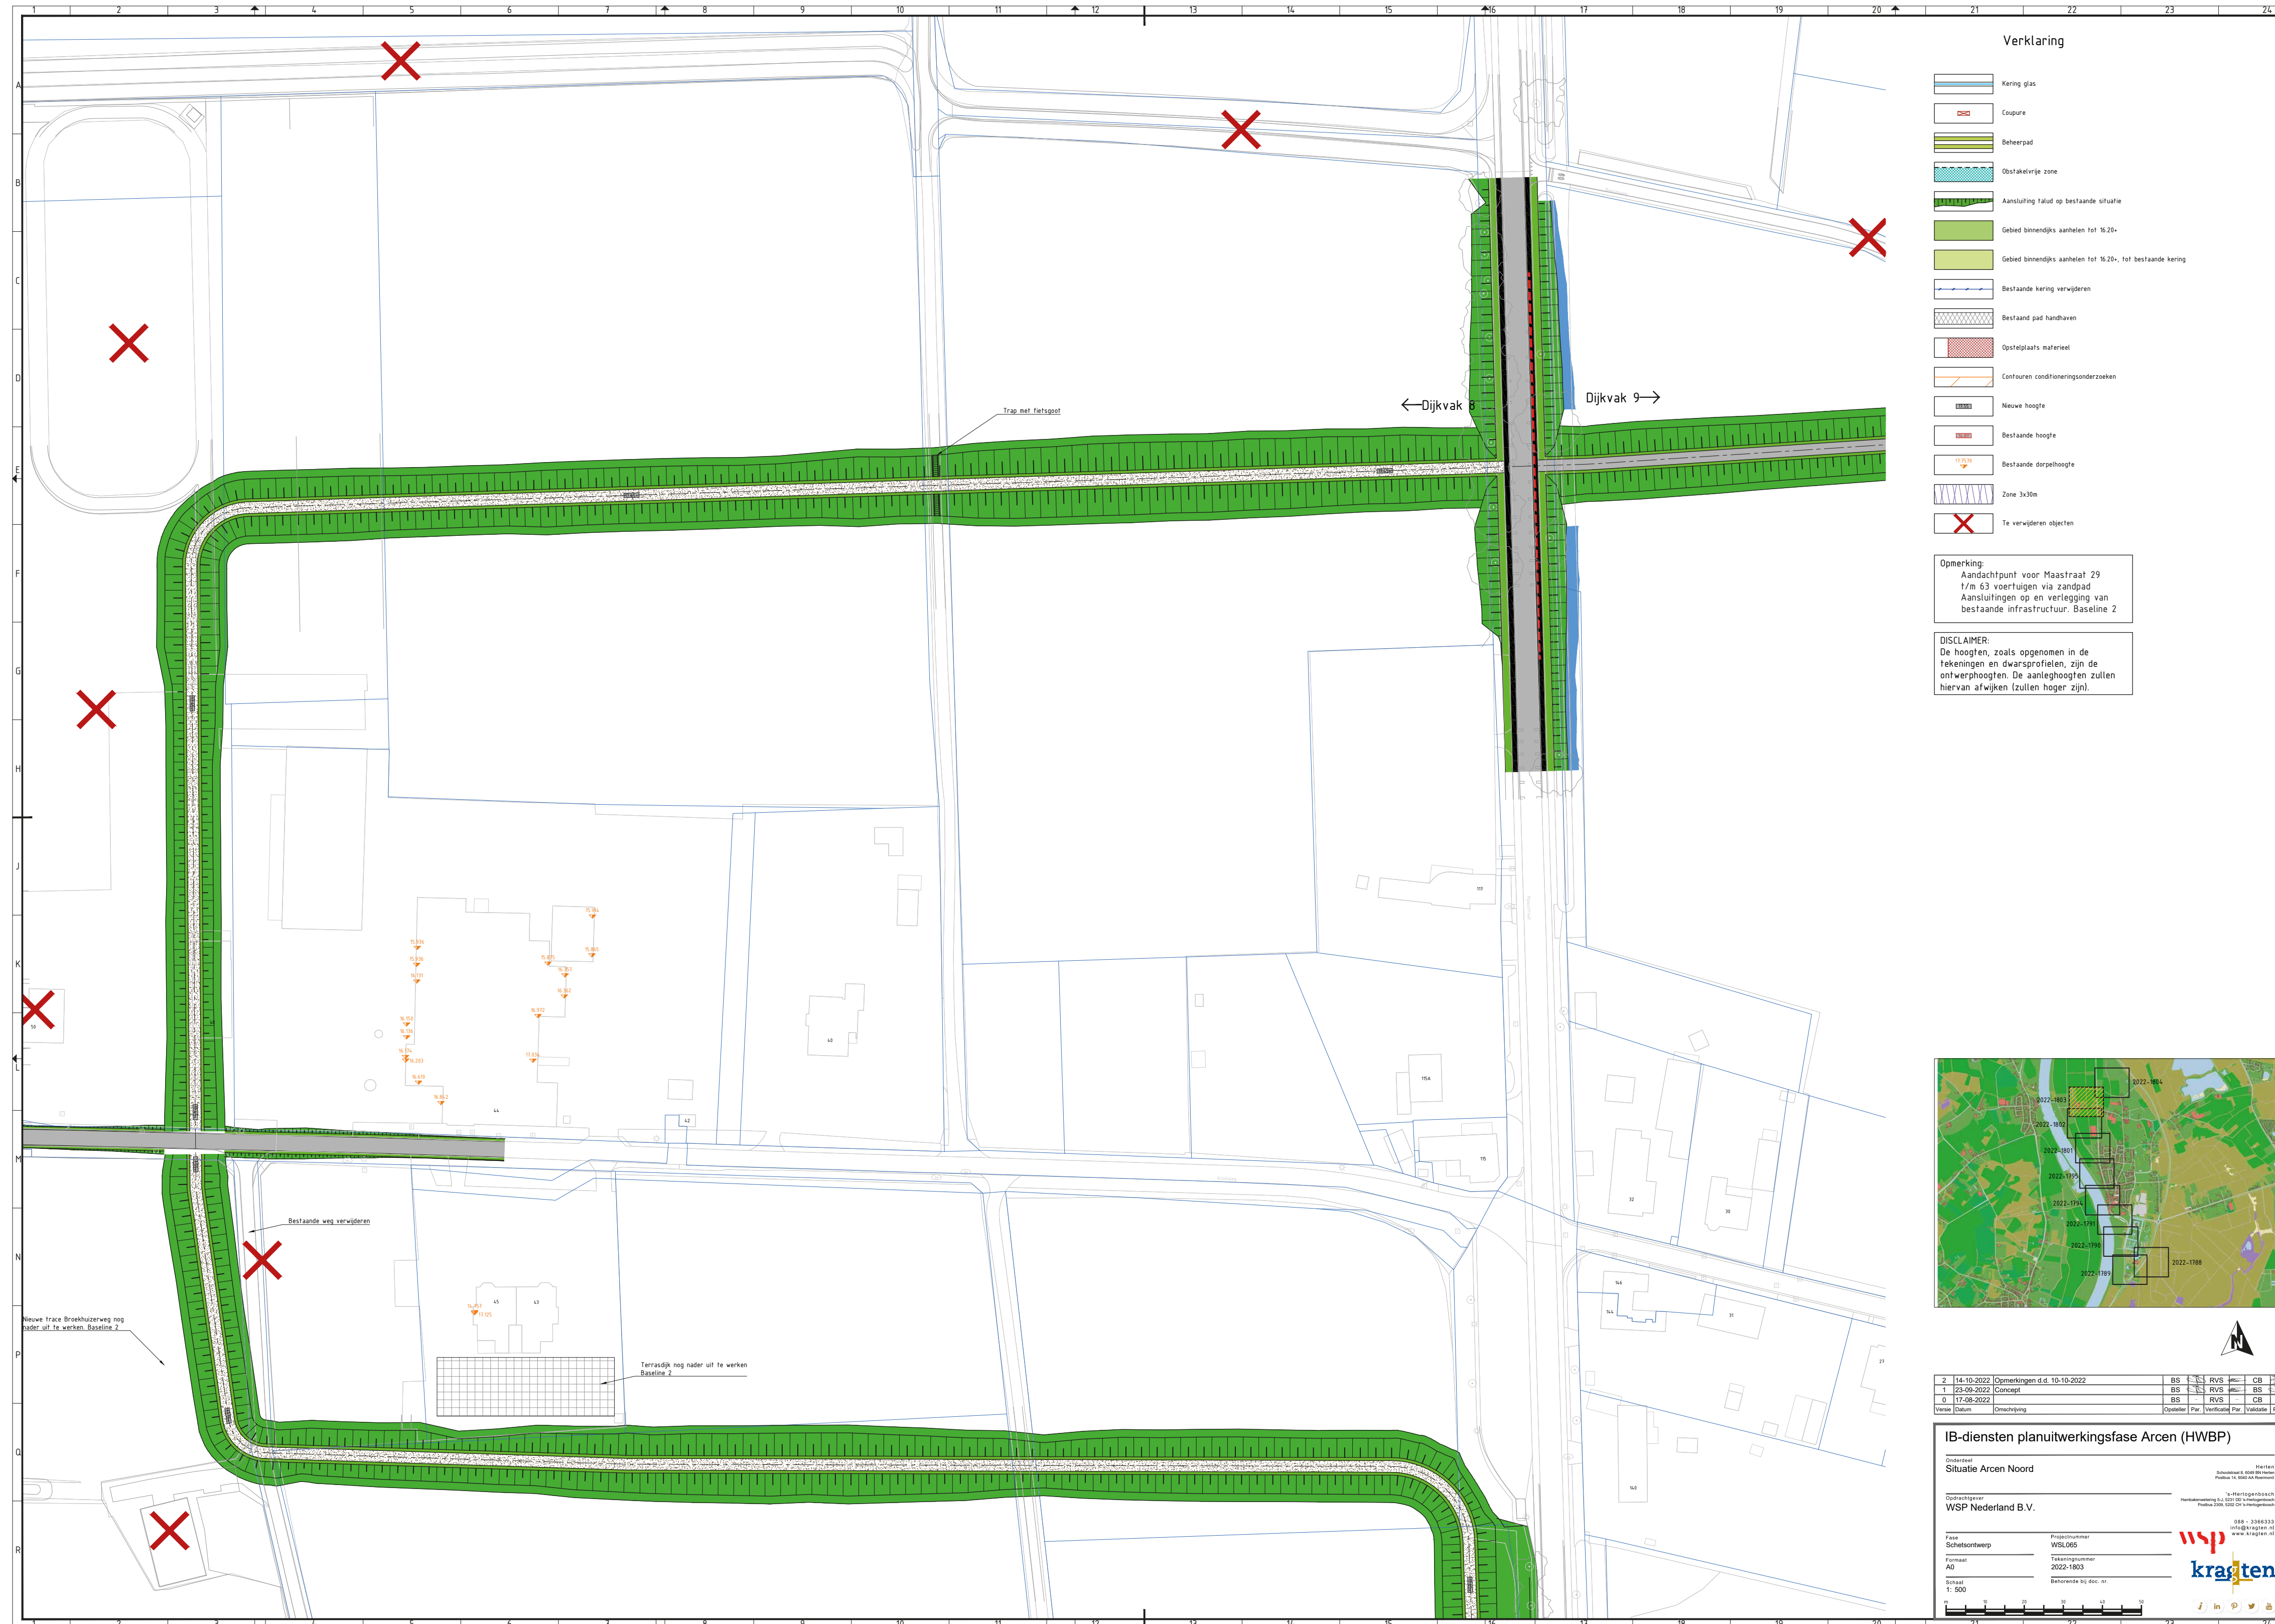

- Dijkhoogte is na zetting en inklinken van de grond.