


# Dijktraject Maasstraat/Boerenweg - N271

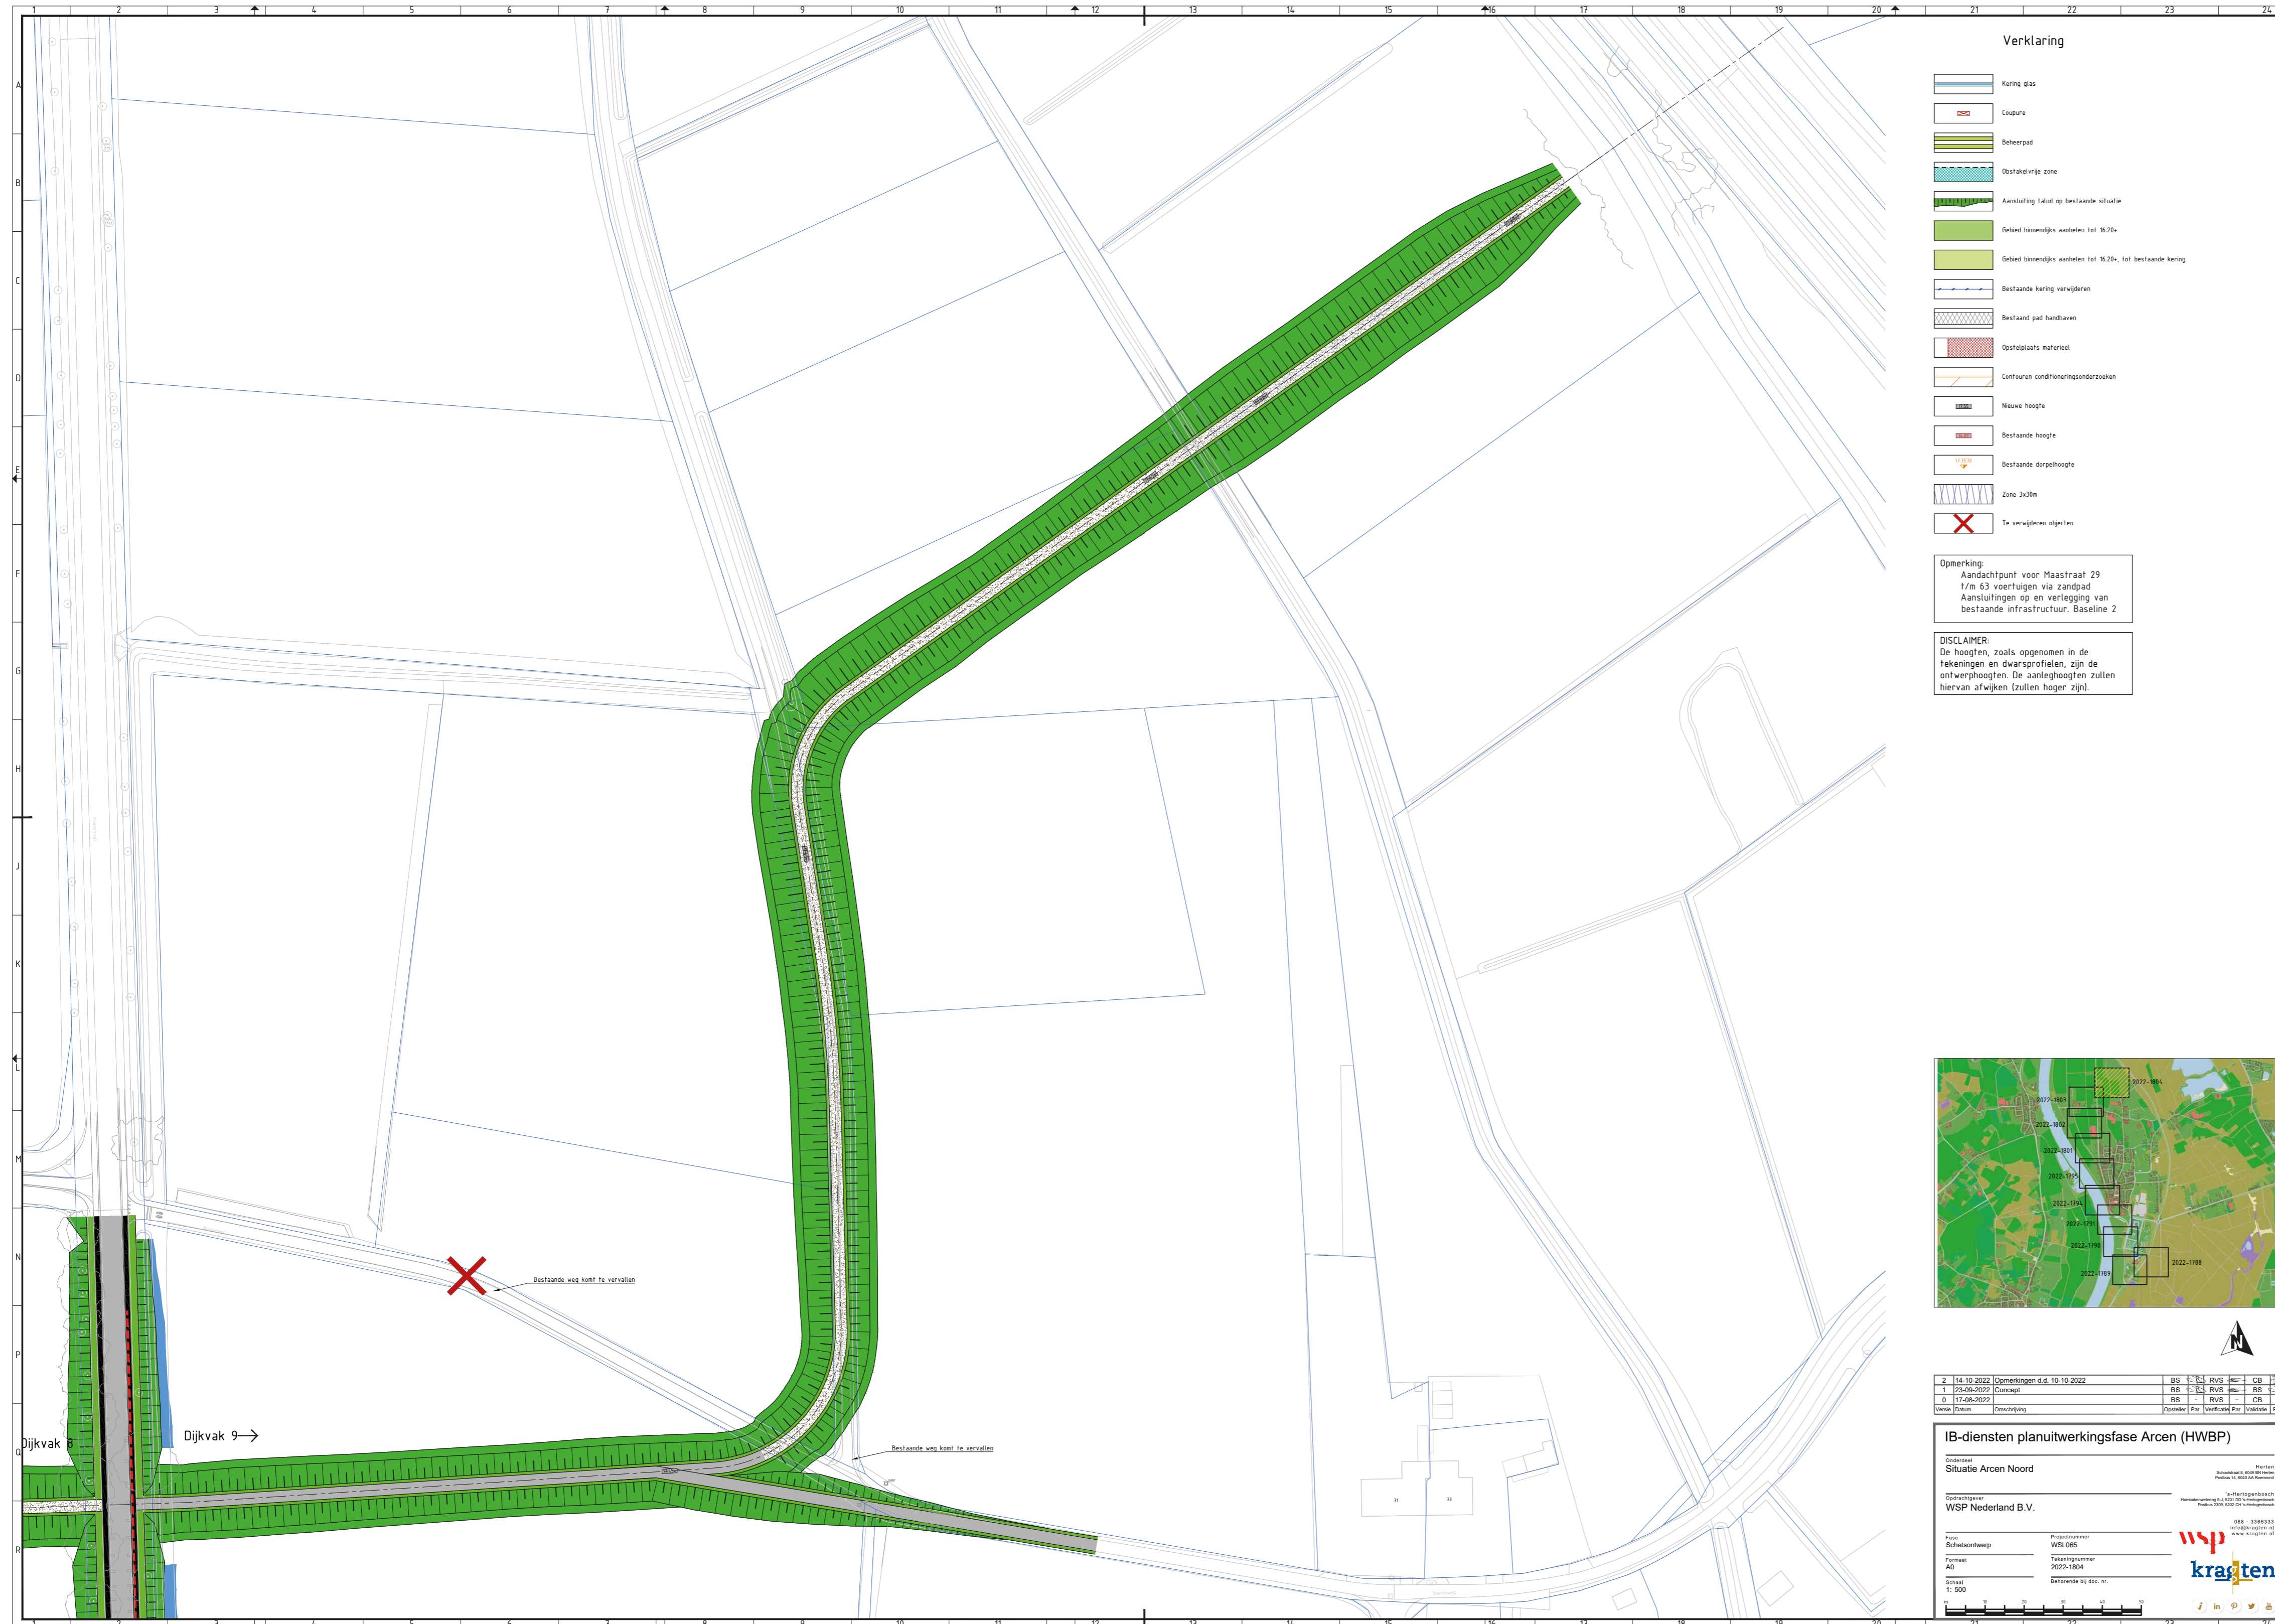

- Dijkhoogte is na zetting en inklinken van de grond.