


Dijktraject Van Maasstraat 63 - kassen Maasstraat 113

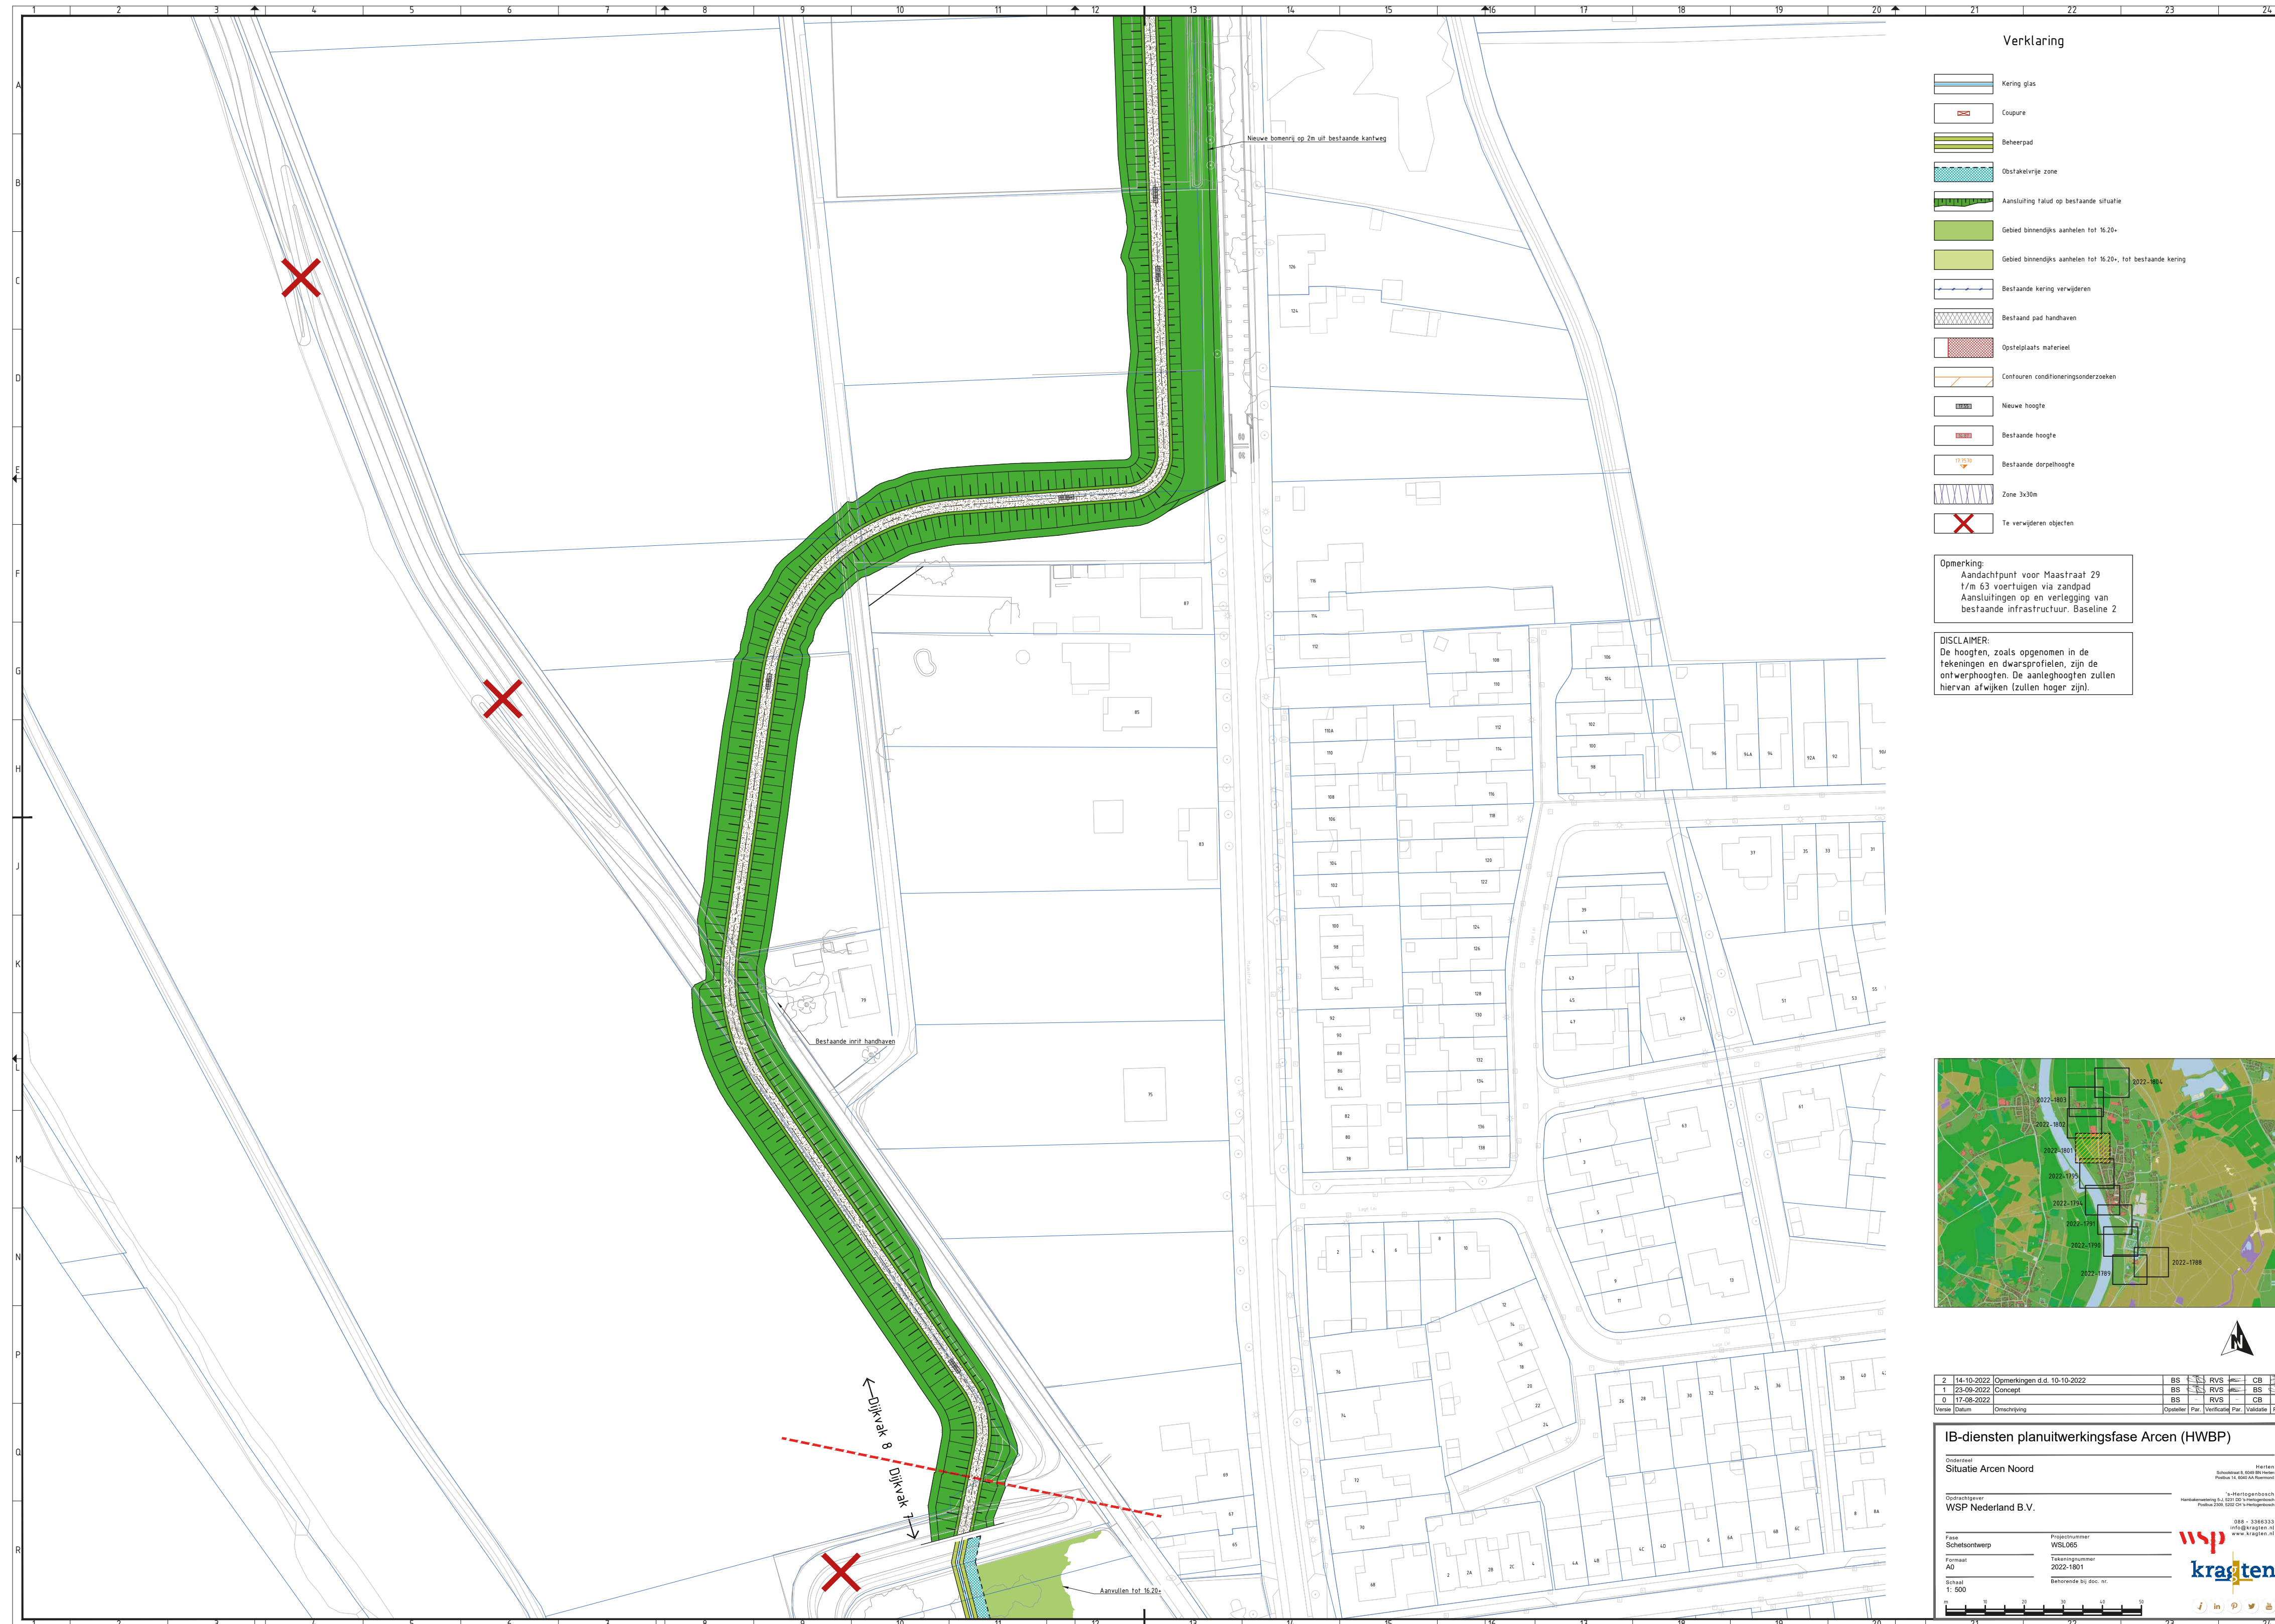

- Dijkhoogte is na zetting en inklinken van de grond.