


Overzichtstekening

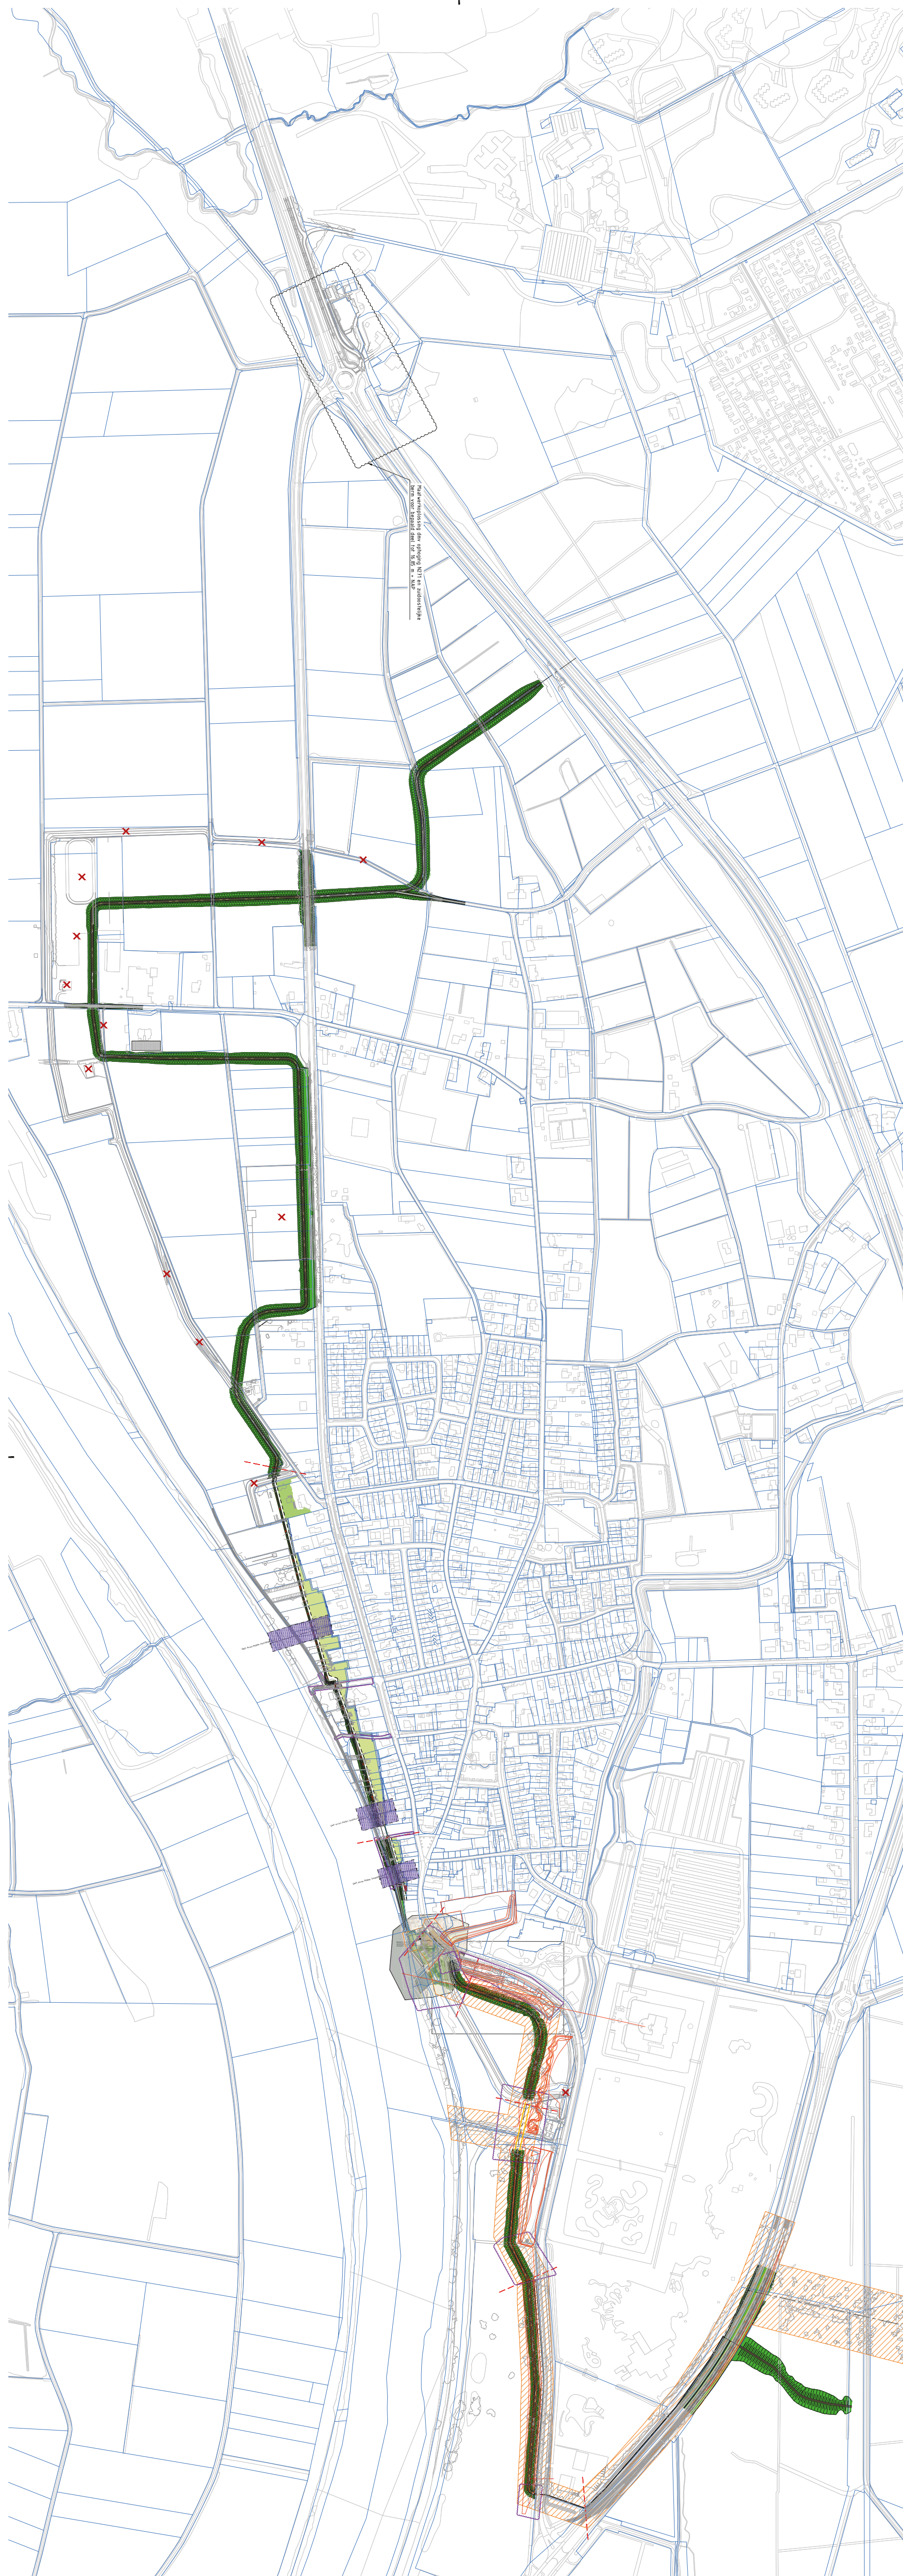

Verklaring

- Kerf glas
- Capone
- Beheerspad
- Oudakkerij zone
- Aansluiting talud op bestaande situatie
- Gebied binnendijkse aanheul tot N.20+
- Gebied binnendijkse aanheul tot N.20+, tot bestaande kerf
- Bestaande kerf verwijderen
- Bestaand pad handhaven
- Opstrijkslaats materiaal
- Centrueren conditiesonderzoeken
- Nieuwe hoogte
- Bestaande hoogte
- Bestaande orptheogte
- Zone 3a30a
- Te verwijderen objecten

Opmerking:
Aandachtspunt voor Maastraat 29
1/m 63 voertuigen via zandpad
Aansluitingen op en verlegging van
bestaande infrastructuur. Baseline 2

DISCLAIMER:
De hoogten, zoals opgenomen in de
tekeningen en dwarsprofielen, zijn de
ontwerphoogten. De aanleghoogten zullen
hiervan afwijken (zullen hoger zijn).



0	14-10-2022	Concept	BS	RS	CB
Werk	Datum	Omschrijving	Ontwerper	Par.	Uitvoerder

IB-diensten planuitwerkingsfase Arcen (HWBP)

Onderwerp: **Overzichtstekening**

Opdrachtgever: **WSP Nederland B.V.**

Projectnummer: **WSP005**

Aanvraagnummer: **AT-2021-000**

Schaal: **1:2000**

Projectlocatie: **Arcen, NL**

Projectleider: **WSP**

Ontwerper: **WSP**

Uitvoerder: **WSP**

Scale: **1:2000**

Scale bar: 0 20 40 60 80 100 120 140 160 180 200

Logo: **krachten**