


# Dijktraject Schans - Watermolen

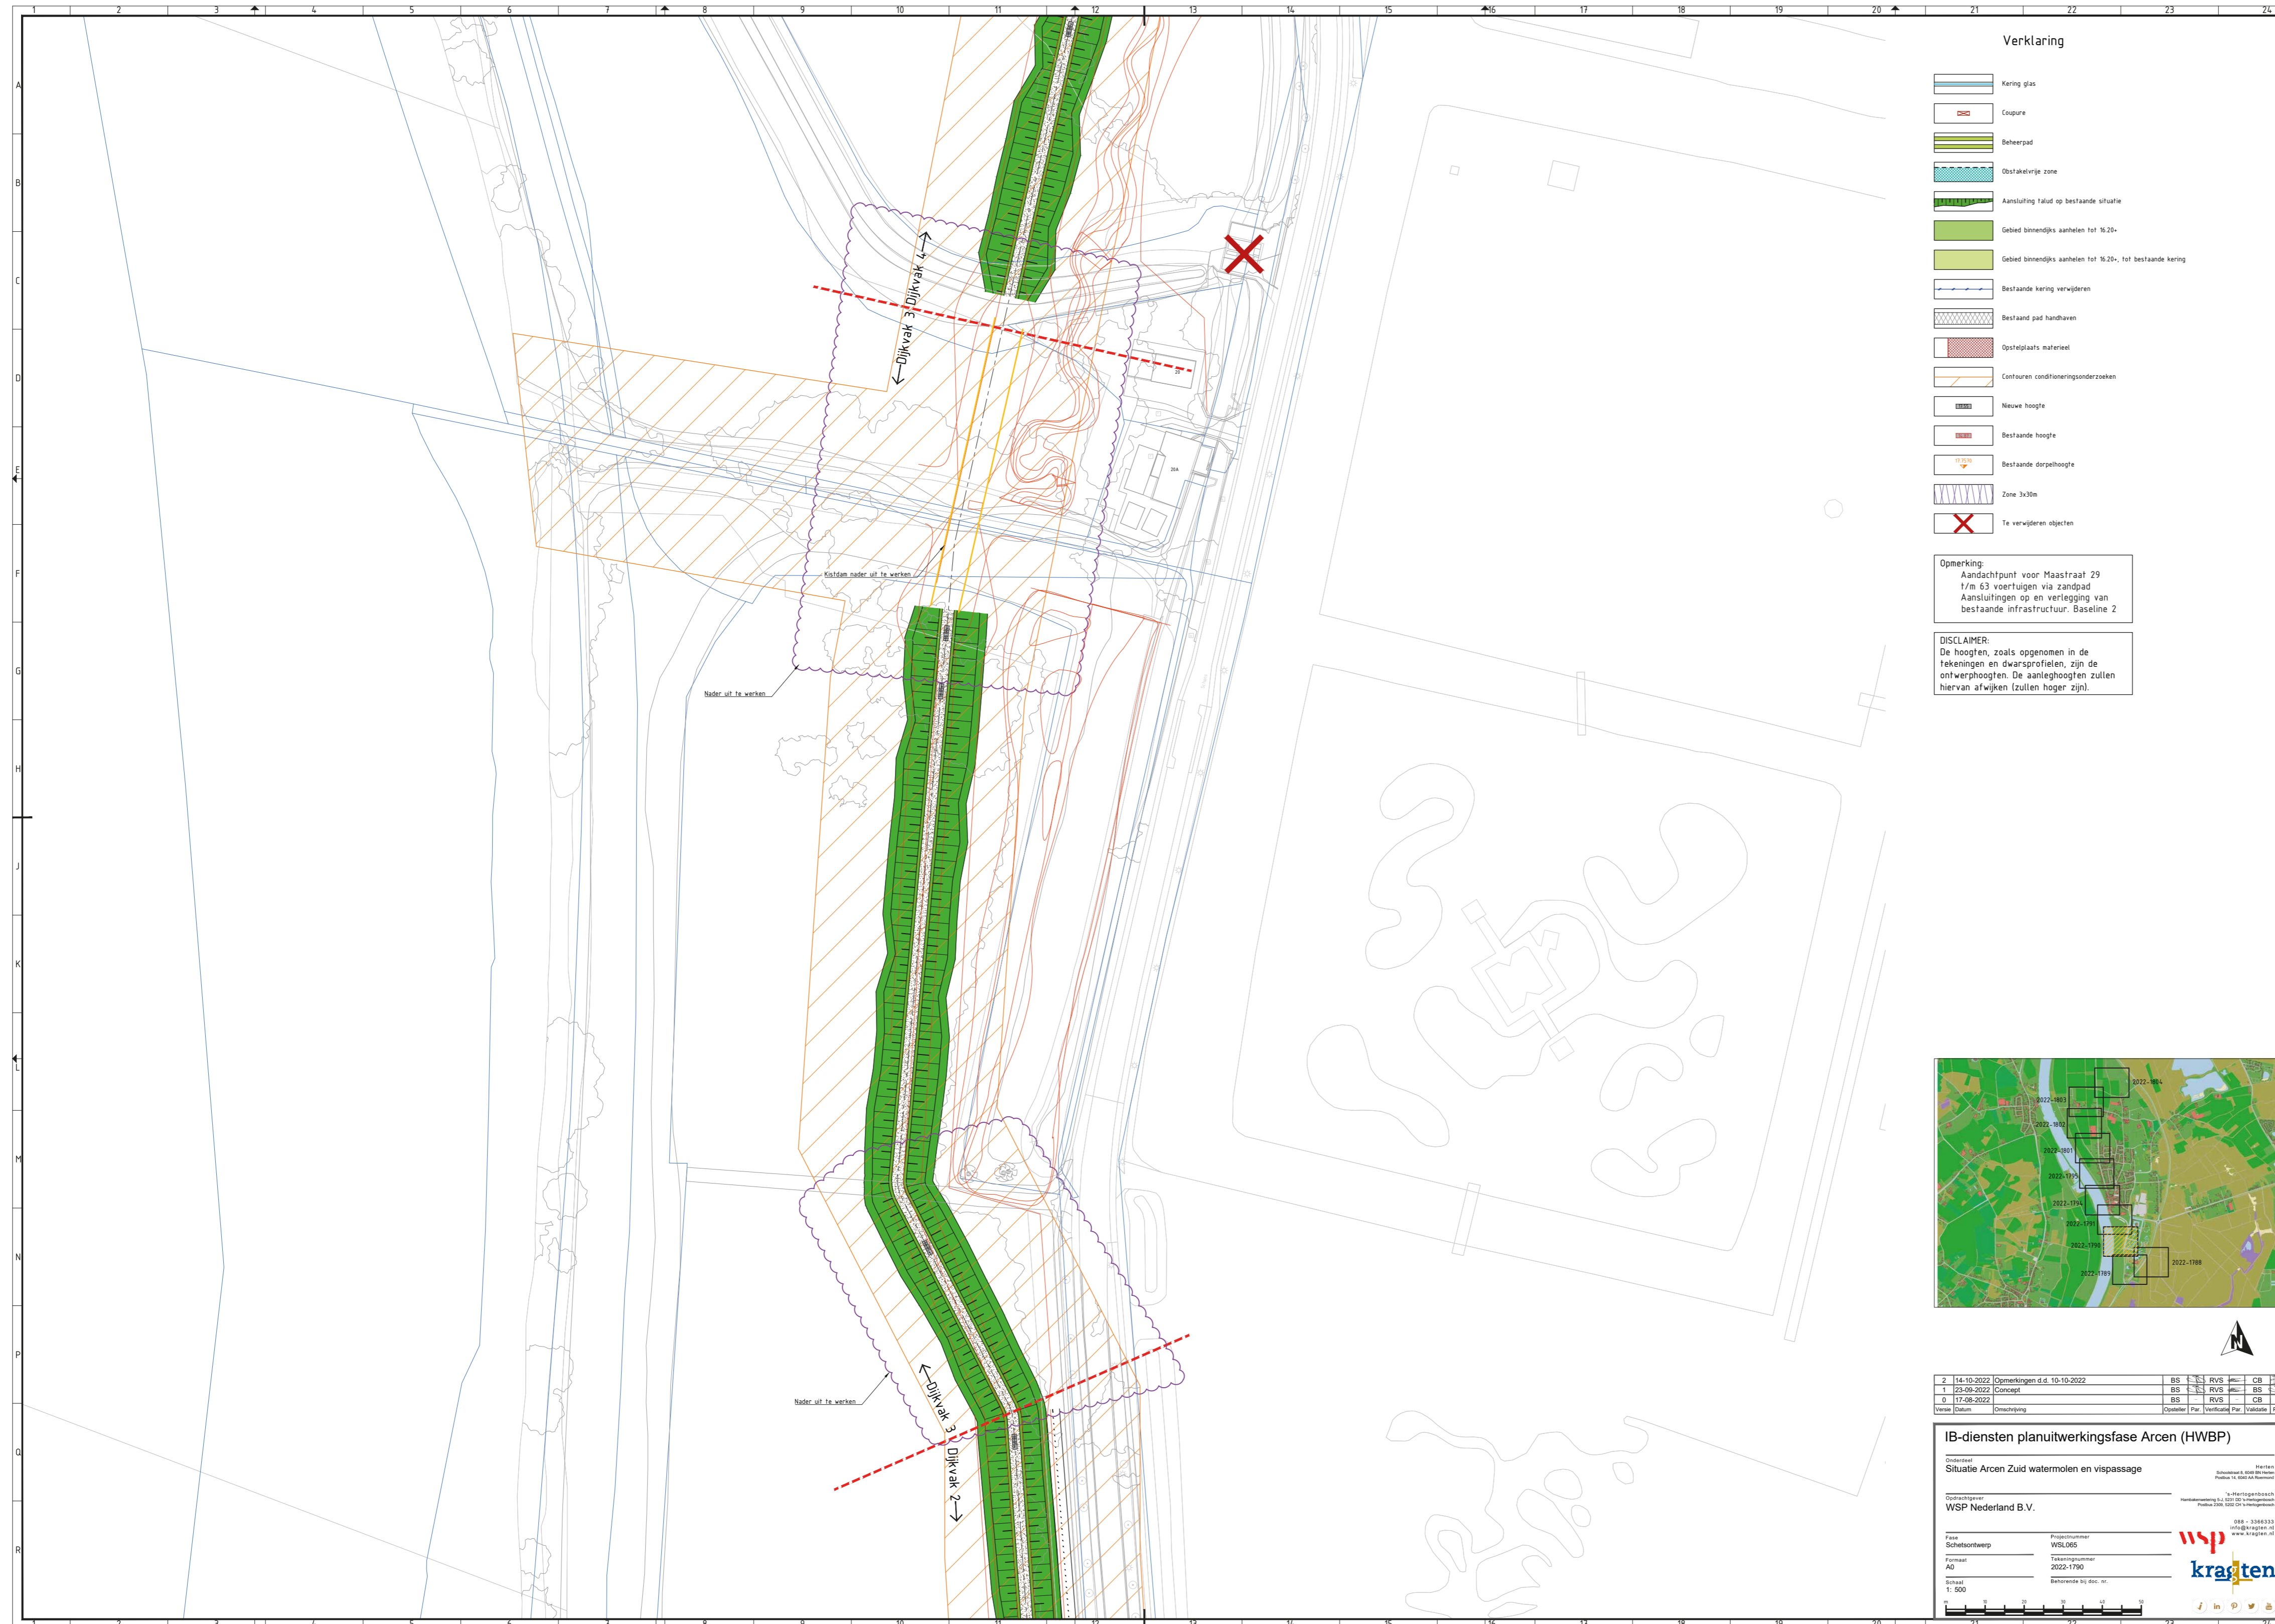

- Dijkhoogte is na zetting en inklinken van de grond.