


# De Band - Referenties en profielen

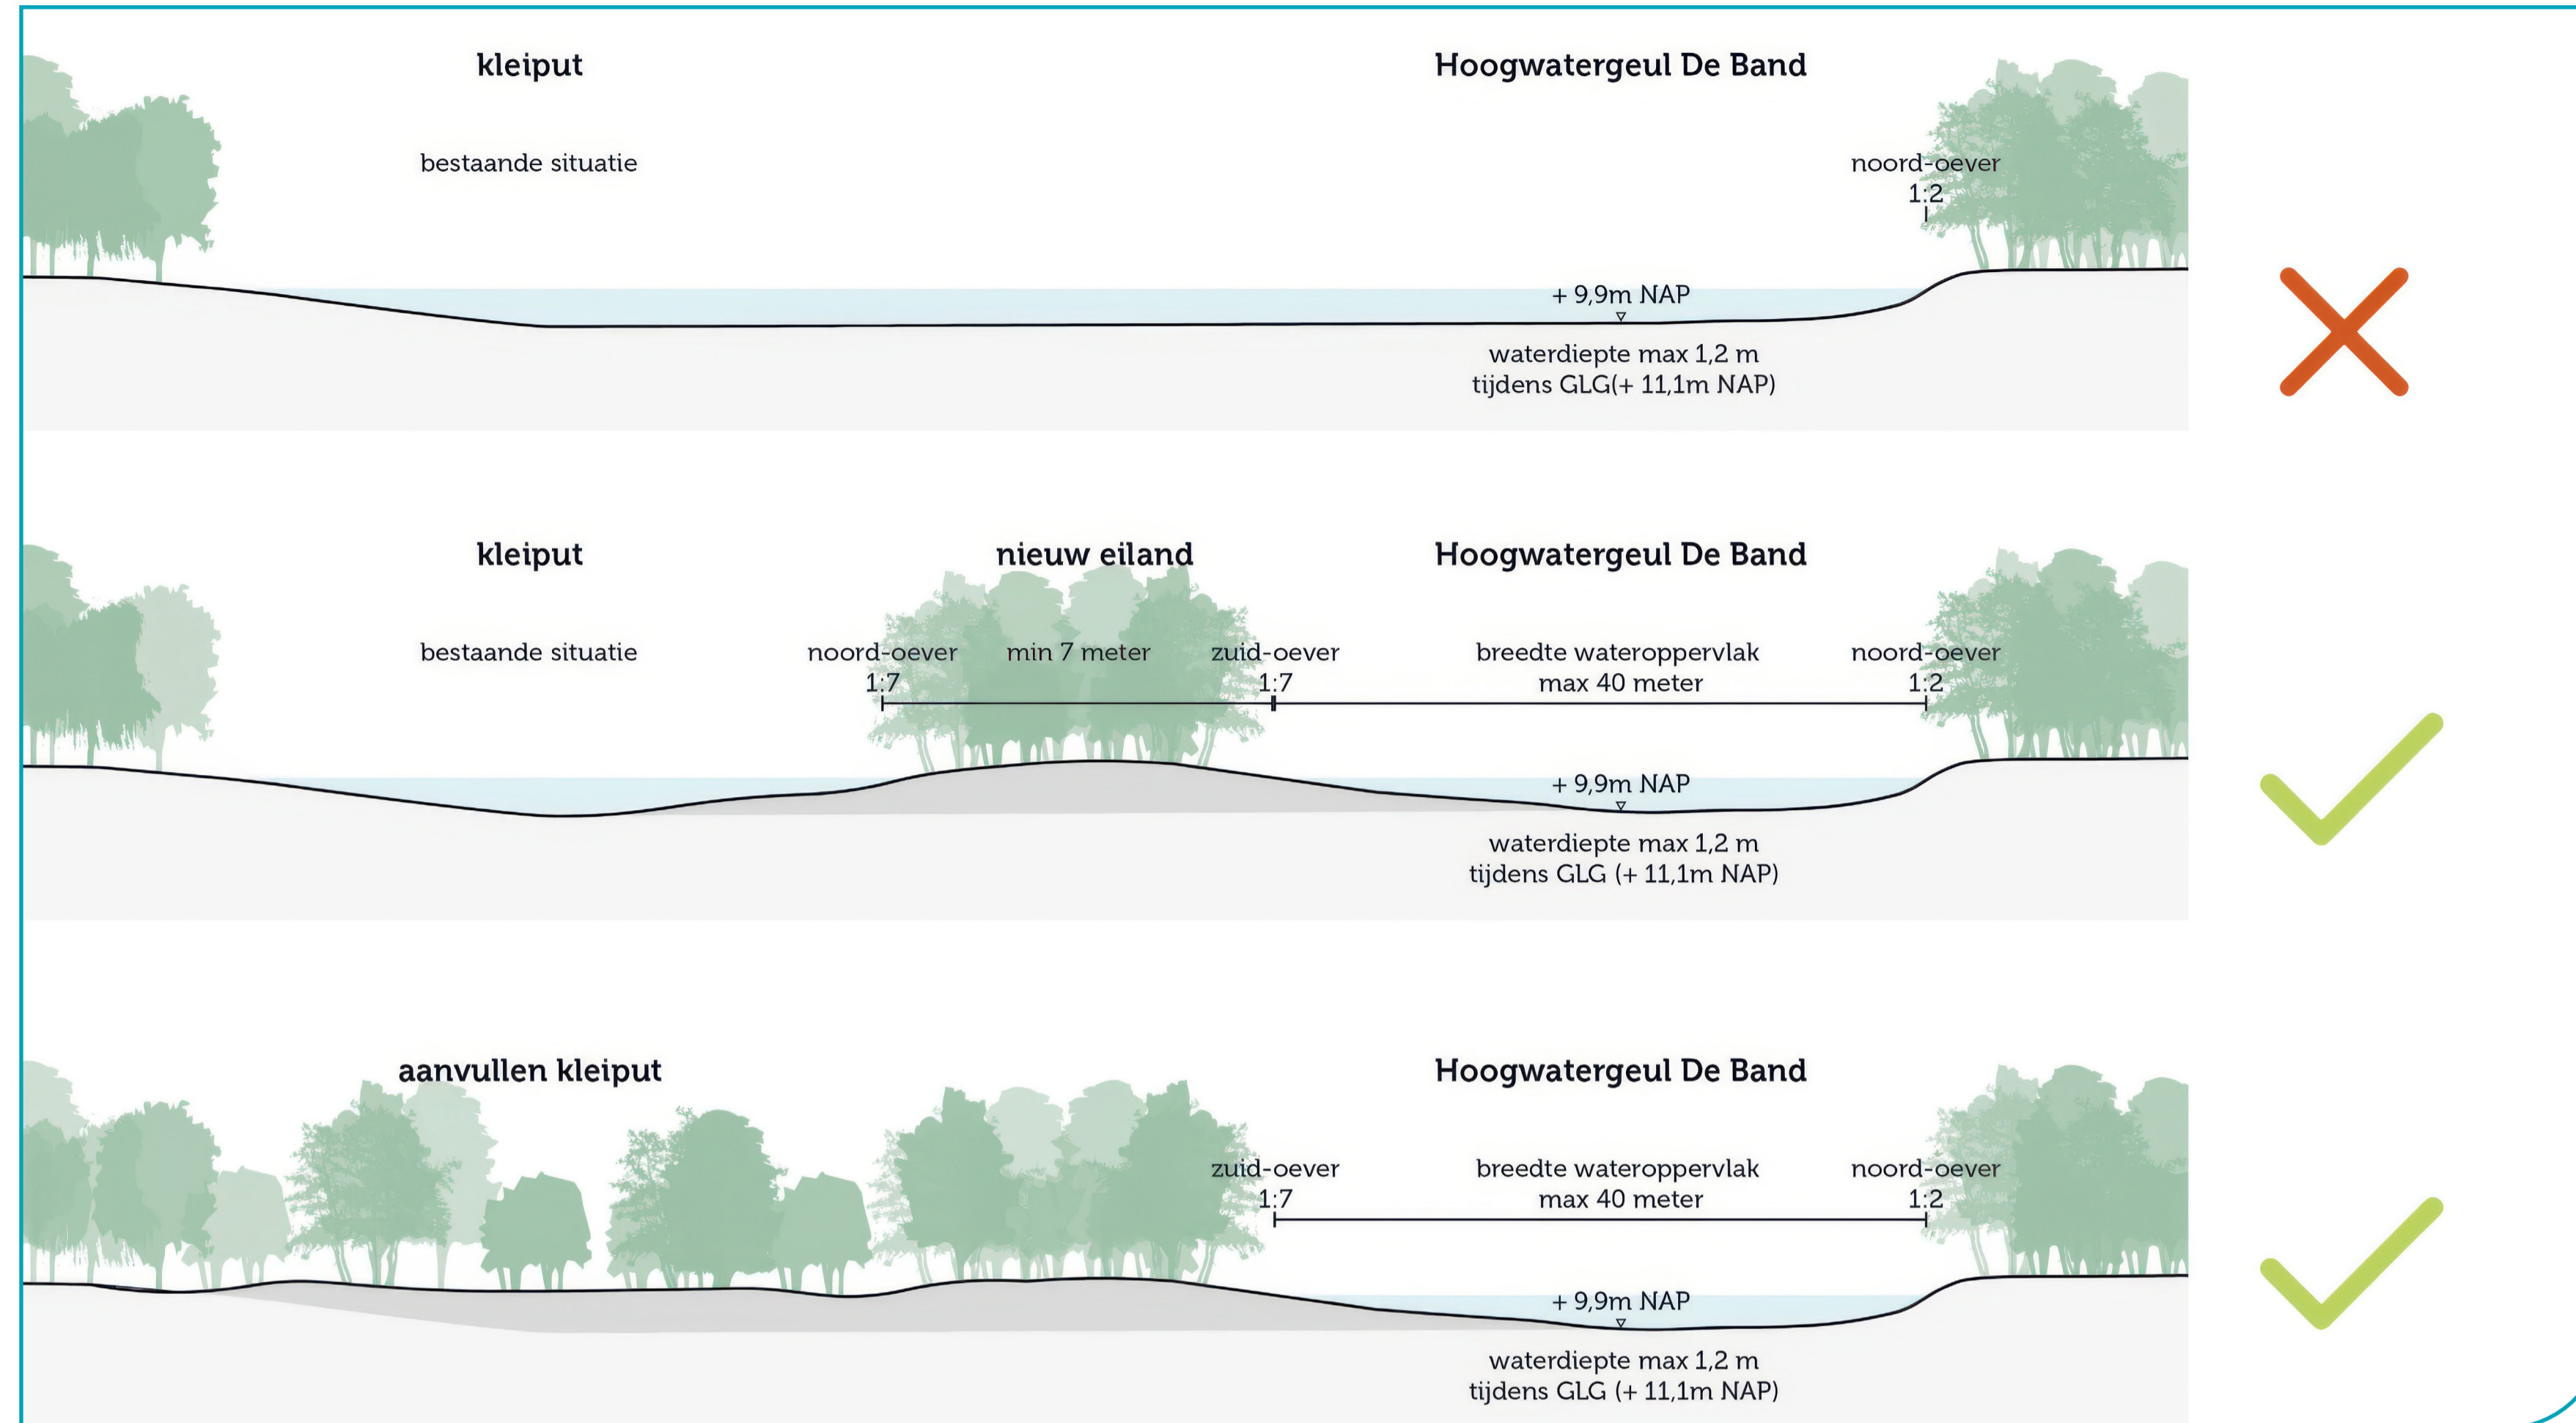


principeprofielen De Band



referentie bosgeul

Aan deze ontwerpvarianten kunnen geen rechten worden ontleend.

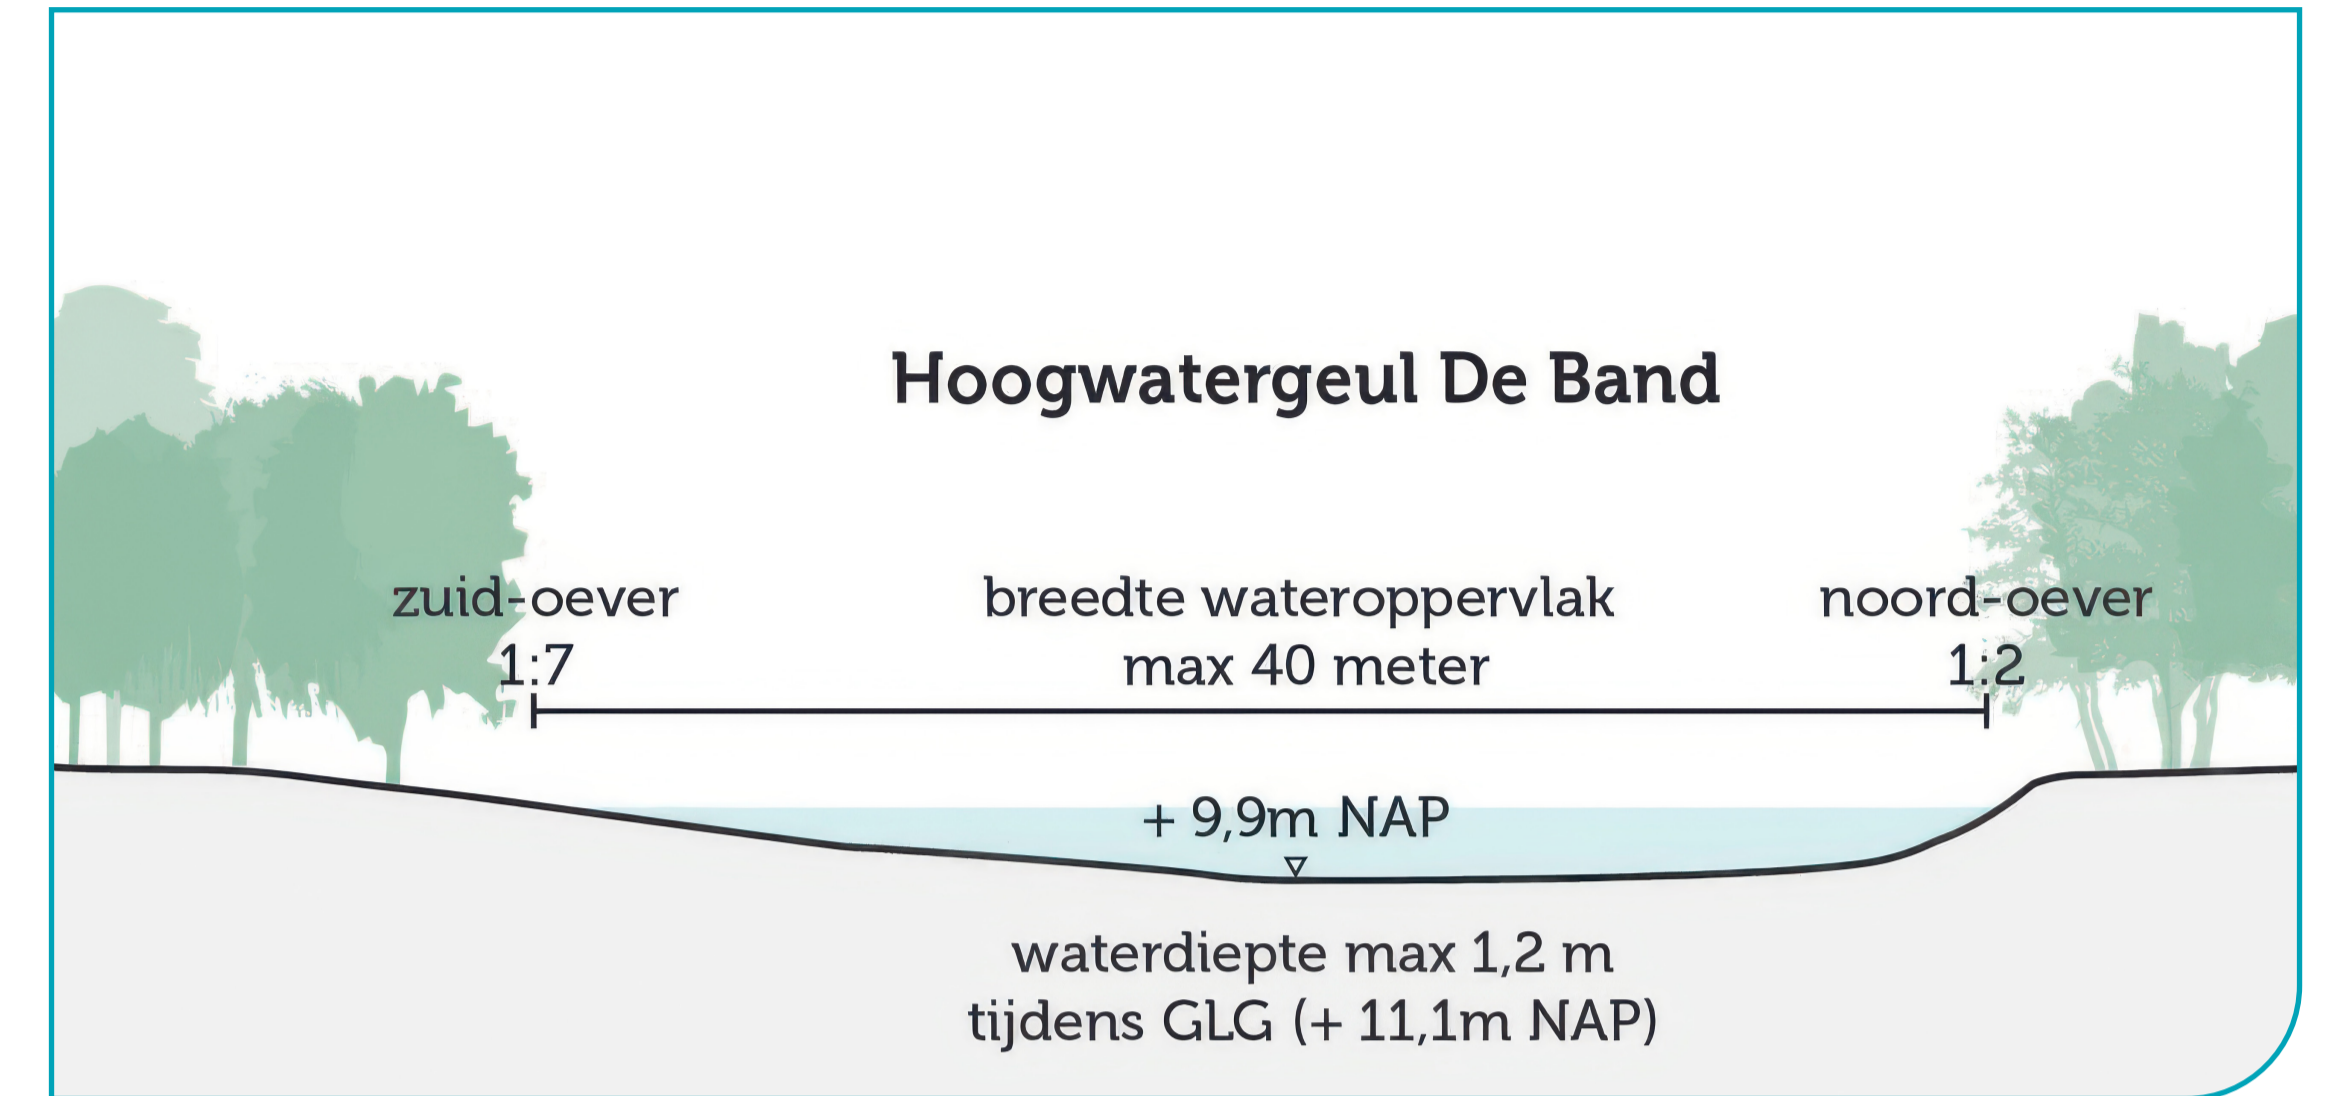

principeprofiel De Band



afgraving De Band