




De Paad Oost

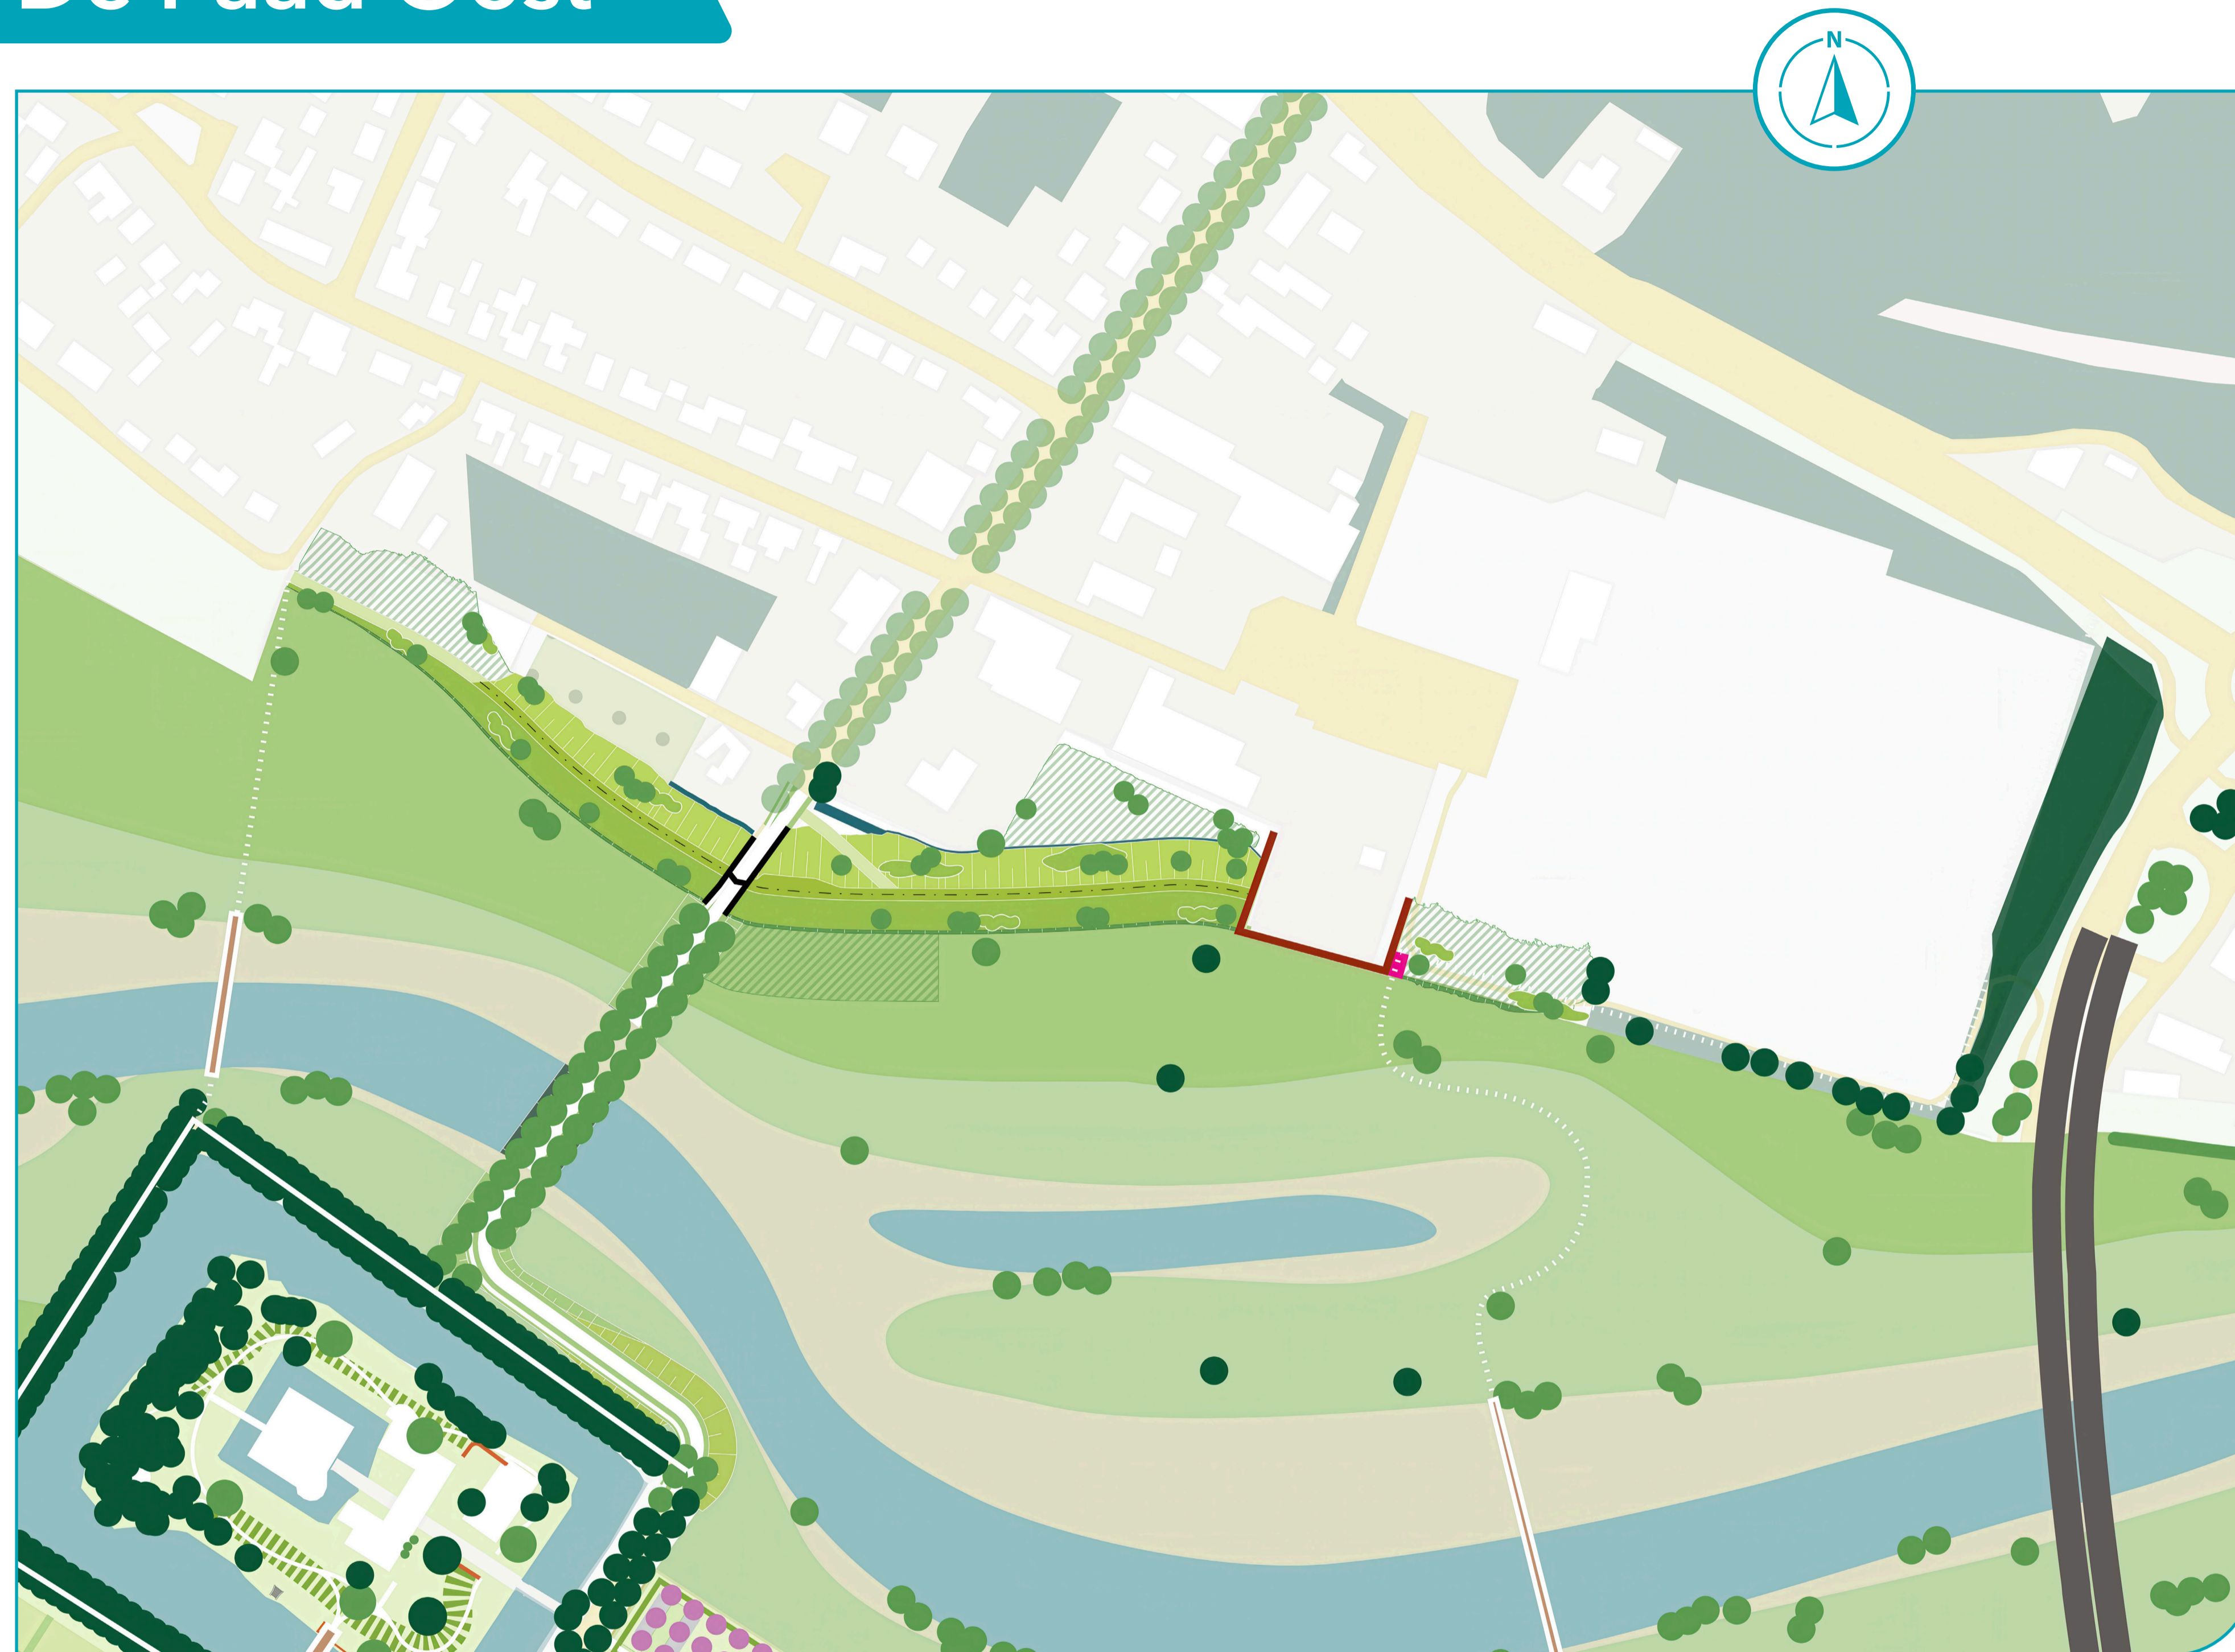

- LEGENDA**
- WATERKERINGEN**
- Kruinlijn dijk
 - Constructielijn
 - Dijkkruin
 - Dijklichaam
 - Natuur-/erosiebuffer steilranddijk
 - Steilrand
 - Beheerstrook
 - Obstakelvrije ruimte
 - Watergang
 - Coupure
- MAATWERK**
- Aanheiling kavel / aanvullende grond ophoging
 - Maatwerkering Kasteel
- GROENE RIVIER**
- Kwelgeul
 - Kwelmoeras
 - Hooiland
 - Grasland
 - Akkers
- BEPLANTINGEN**
- Nieuw struweel
 - Bestaande heg
 - Nieuwe struweelheg
 - Nieuwe knip-/scheerheg
 - Bestaande bomenrij
 - Nieuwe bomenrij
 - Bestaande boom
 - Nieuwe boom
- VERKEER EN OBJECTEN**
- Wegen en paden
 - Wandelpad (halfverhard/struinp pad)
 - Voetgangersbrug
 - Dijktrap

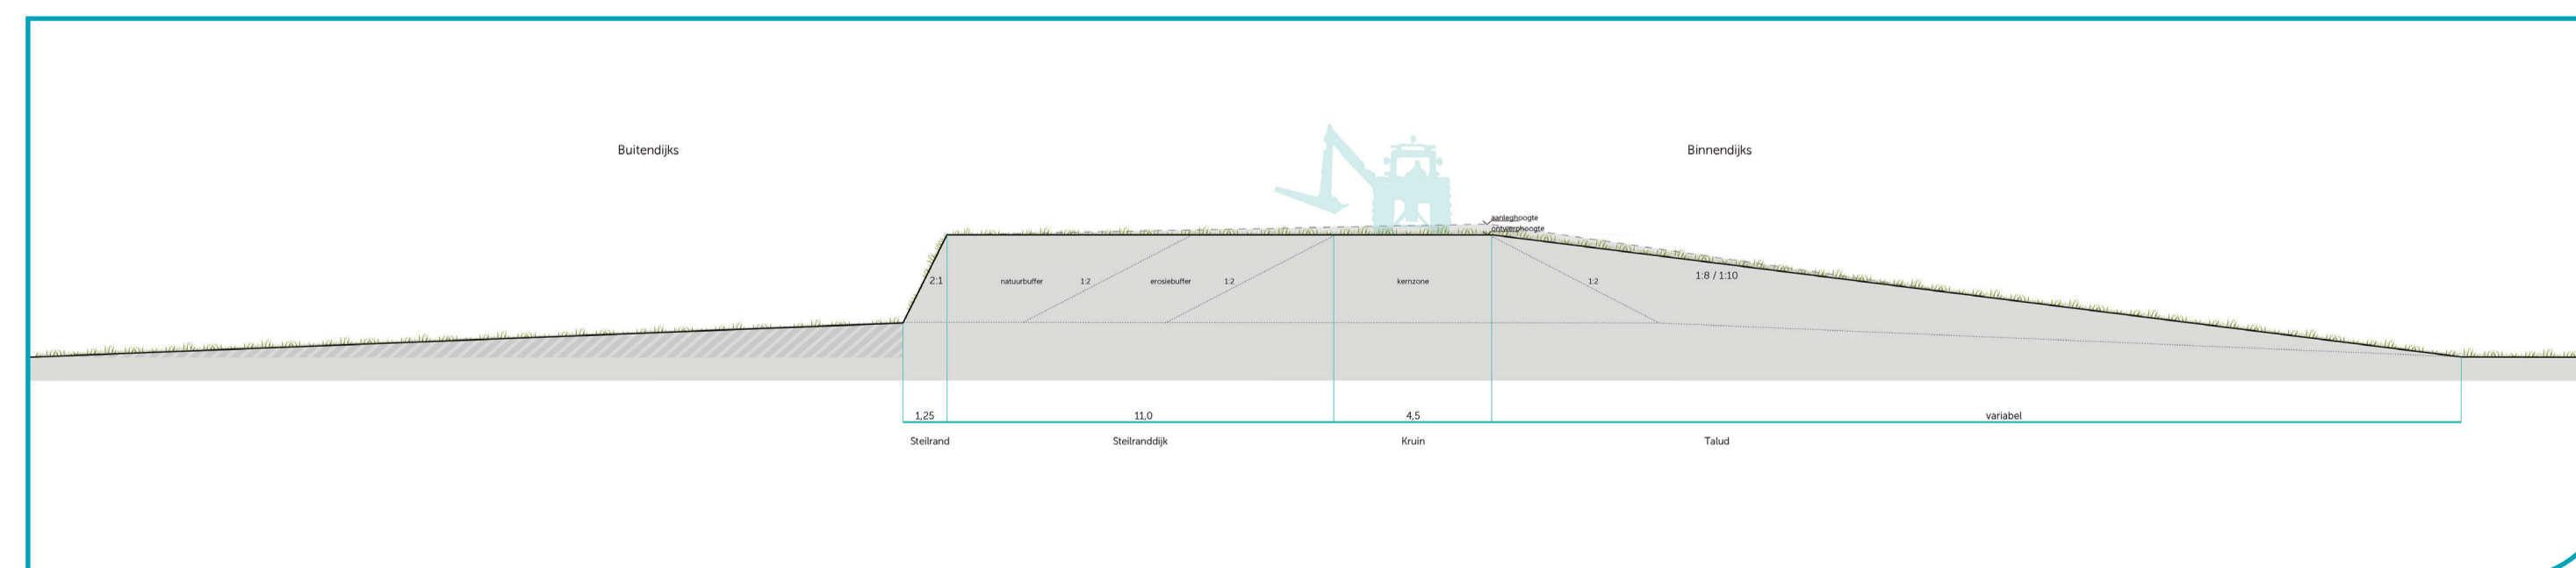

principeprofiel steilranddijk

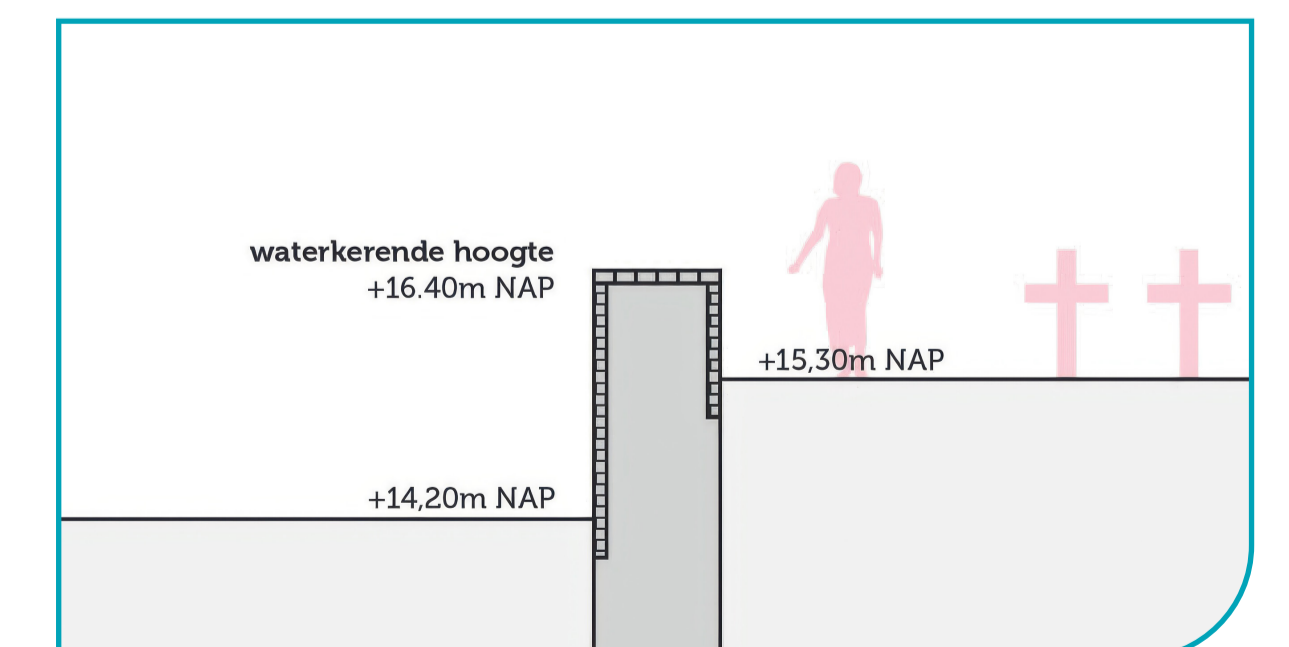

principeprofiel kering begraafplaats Nieuw Well

Aan deze ontwerpvarianten kunnen geen rechten worden ontleend.