


# De Paad West

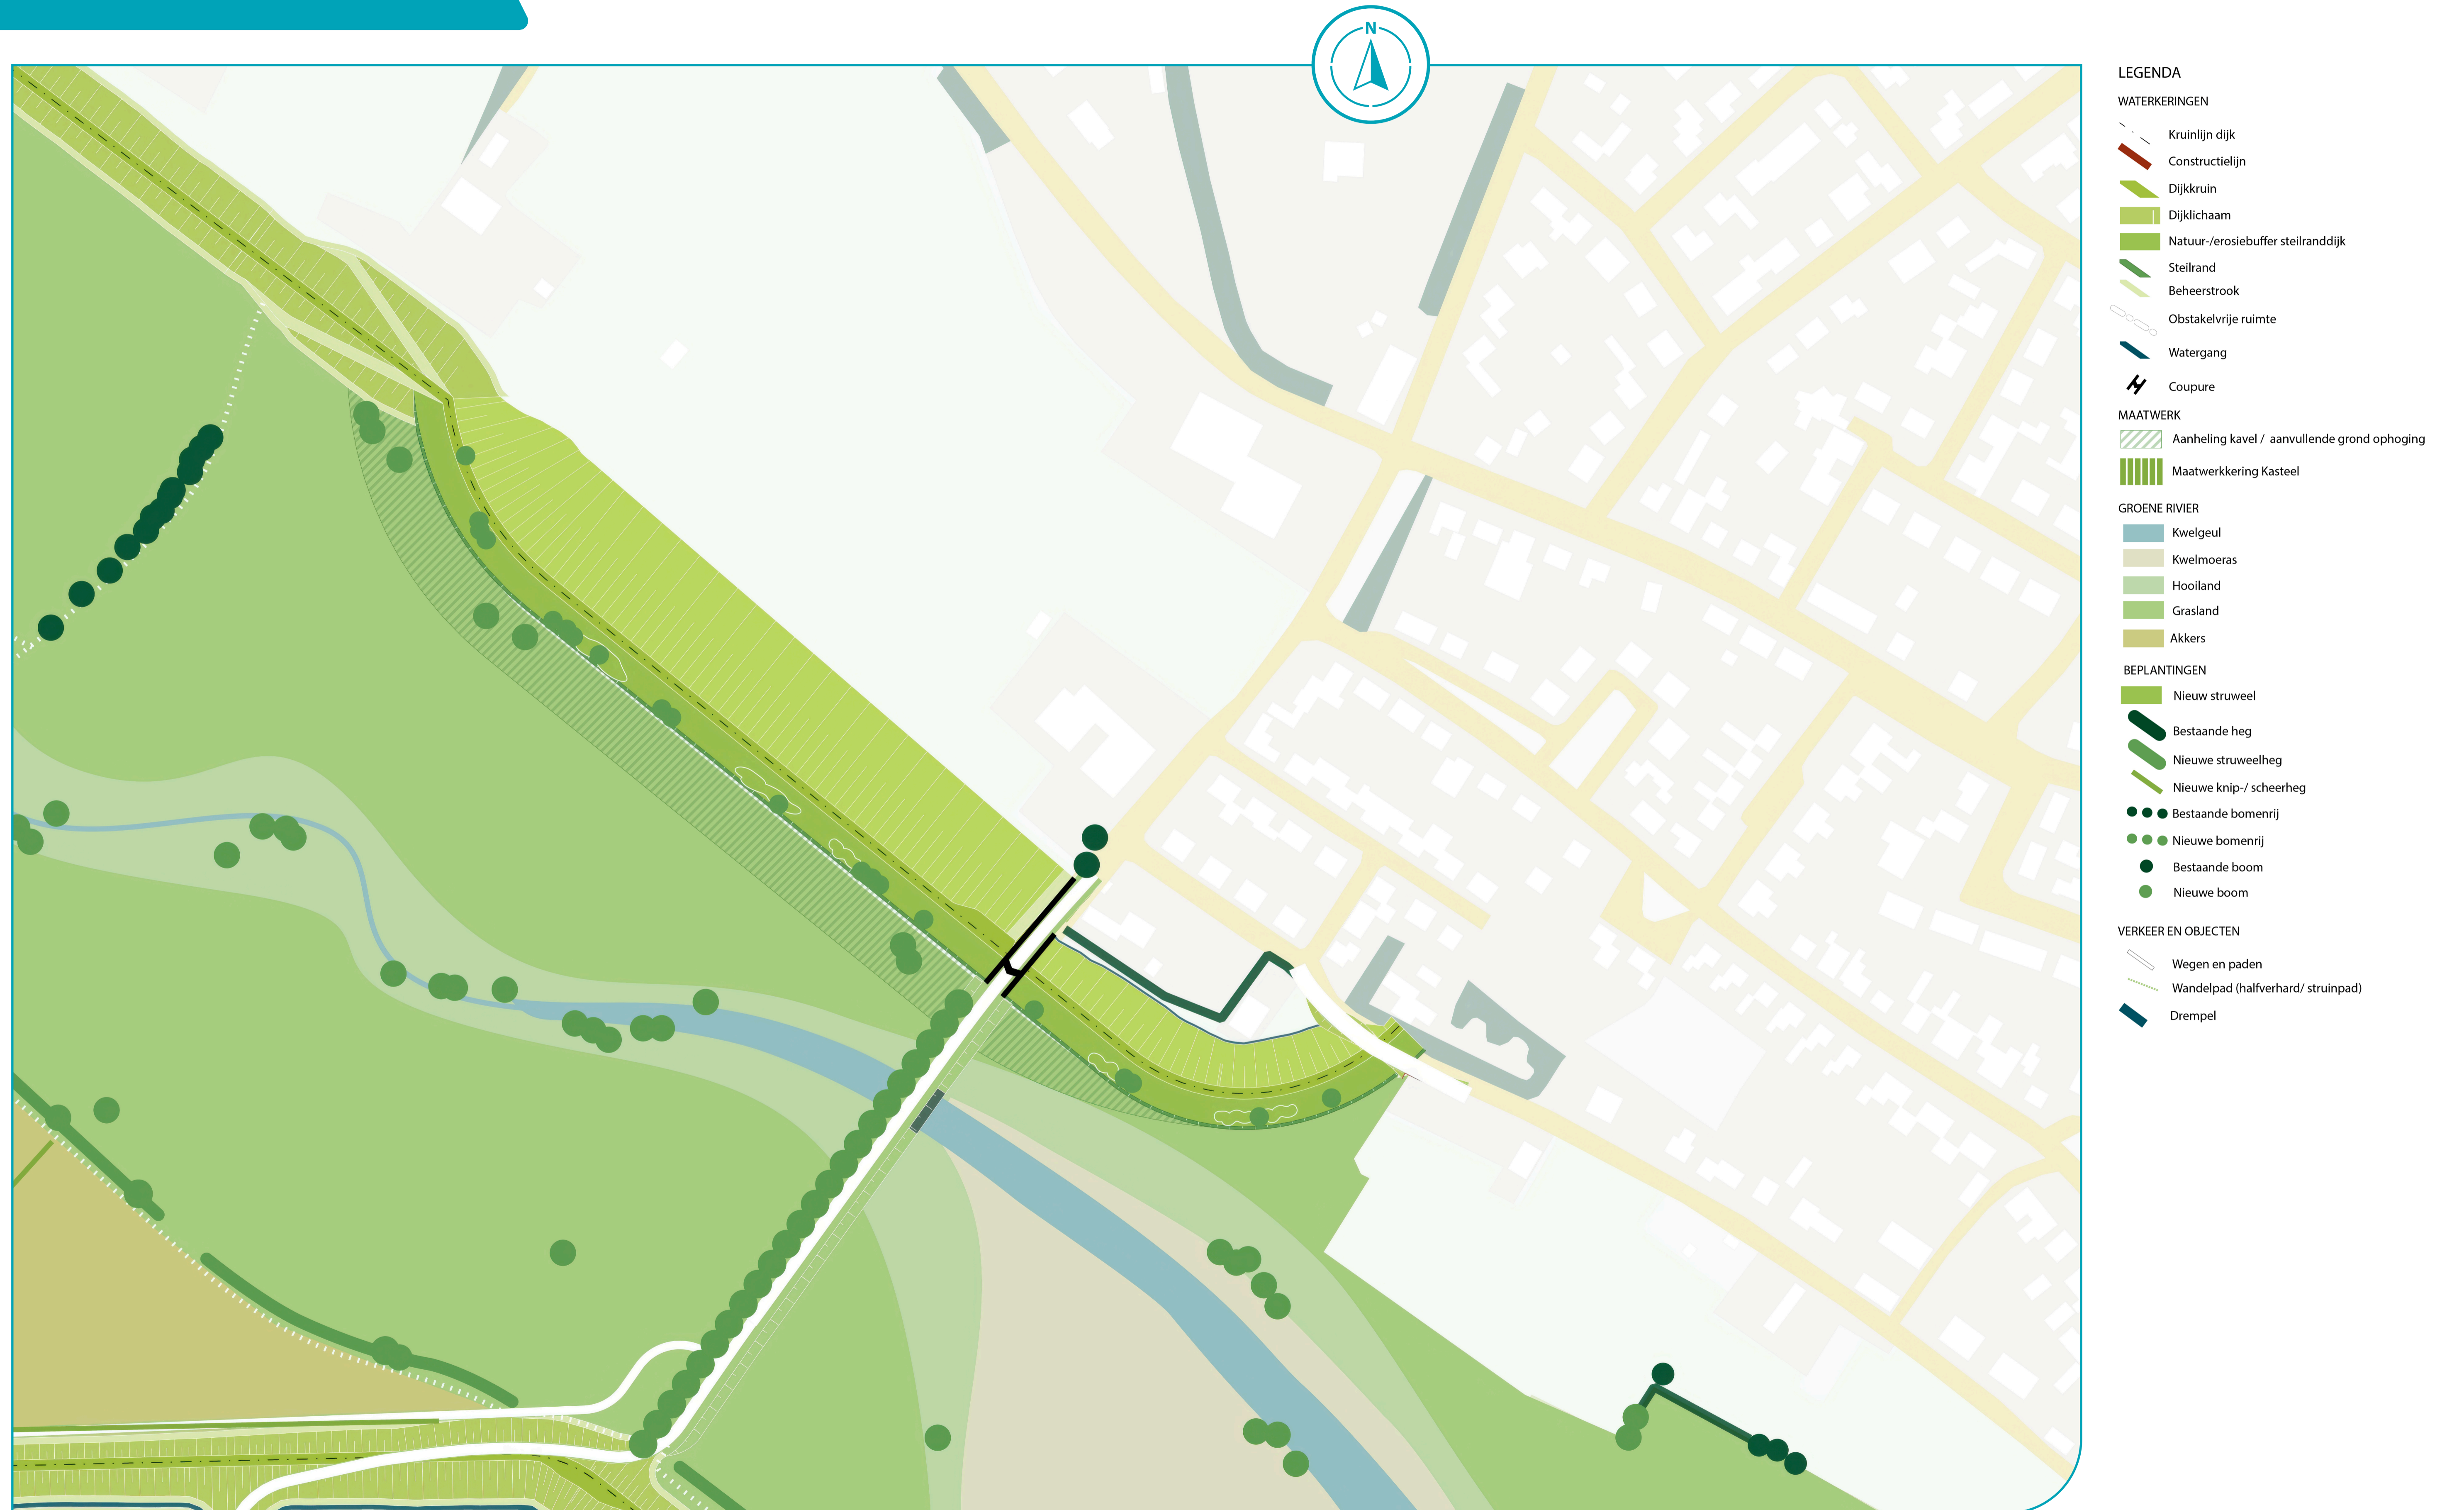

Aan deze ontwerpvarianten kunnen geen rechten worden ontleend.