


# Groene Rivier / Wellse Molenbeek

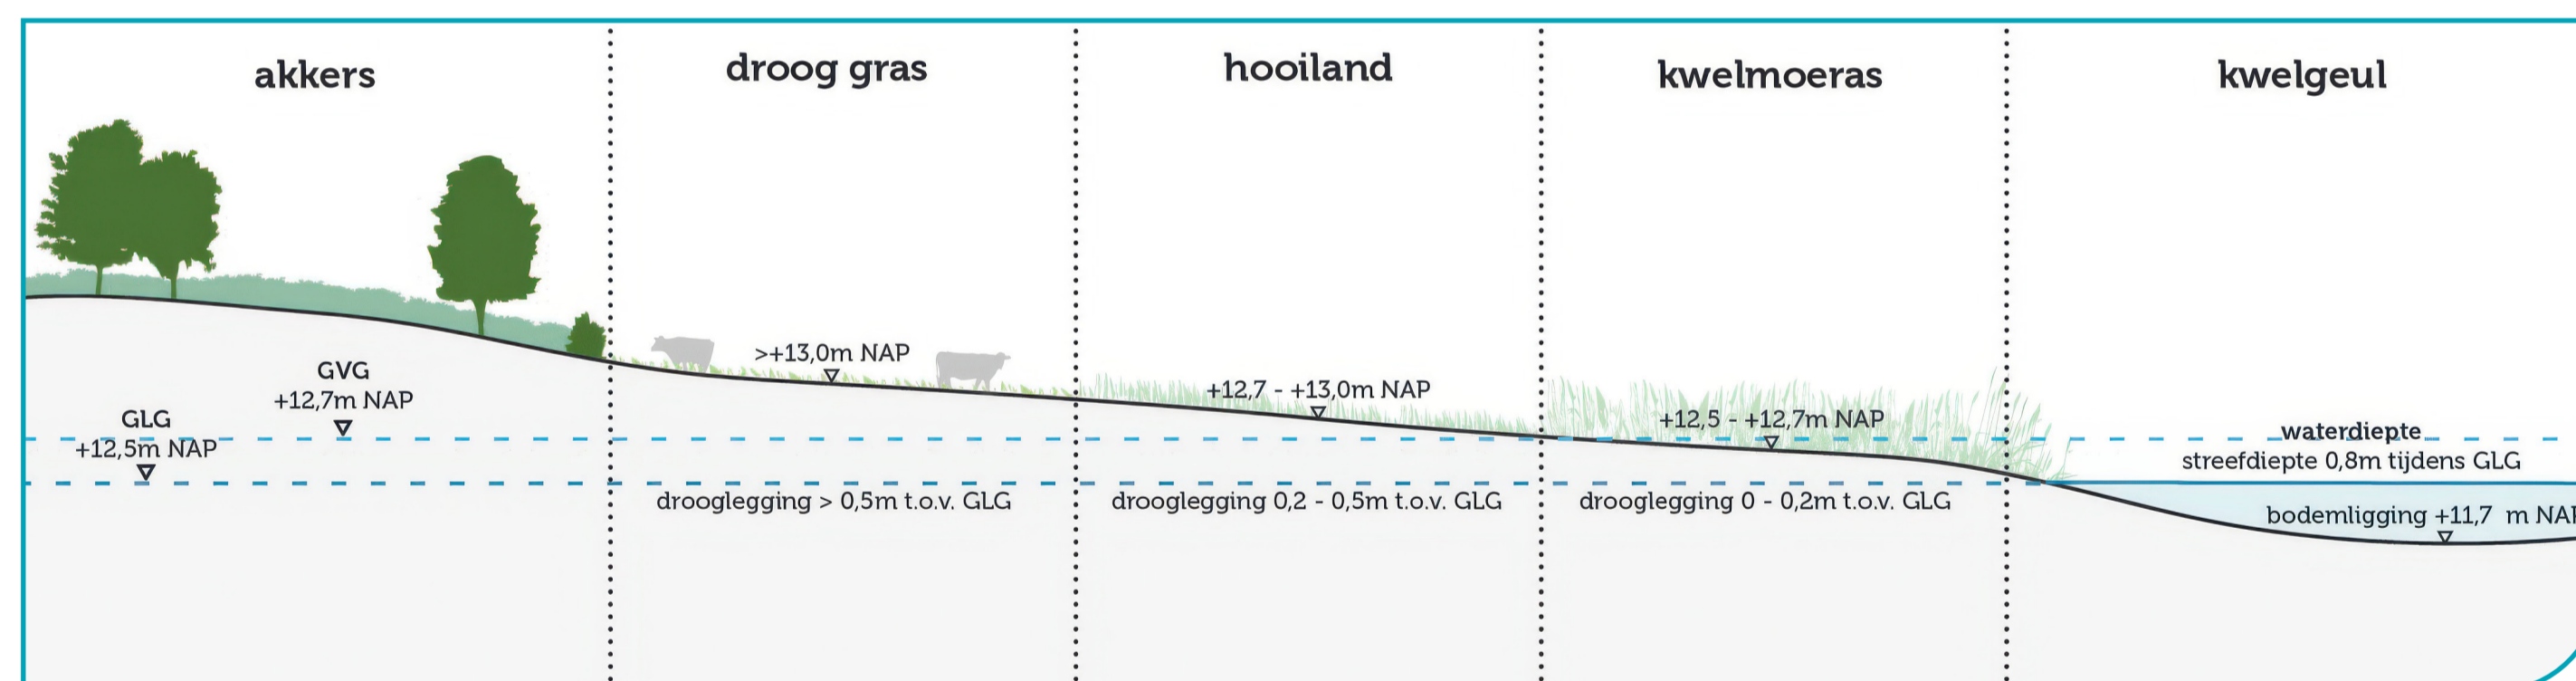

principeprofiel zonering Groene rivier



impressie Groene Rivier, kasteel en boomgaard

Aan deze ontwerpvarianten kunnen geen rechten worden ontleend.