



# Groene Rivier / Wellse Molenbeek




- Kwelgeul
- Kwelmoeras
- Hooiland
- Droog grasland
- Akkers

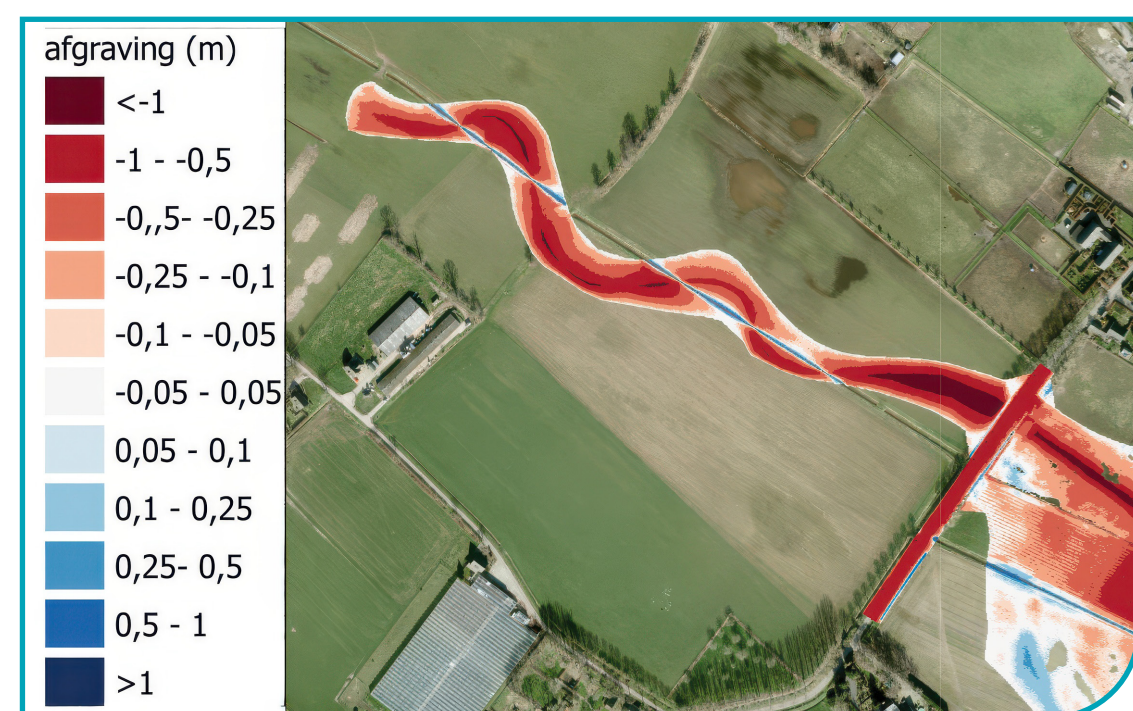


afgraving beek

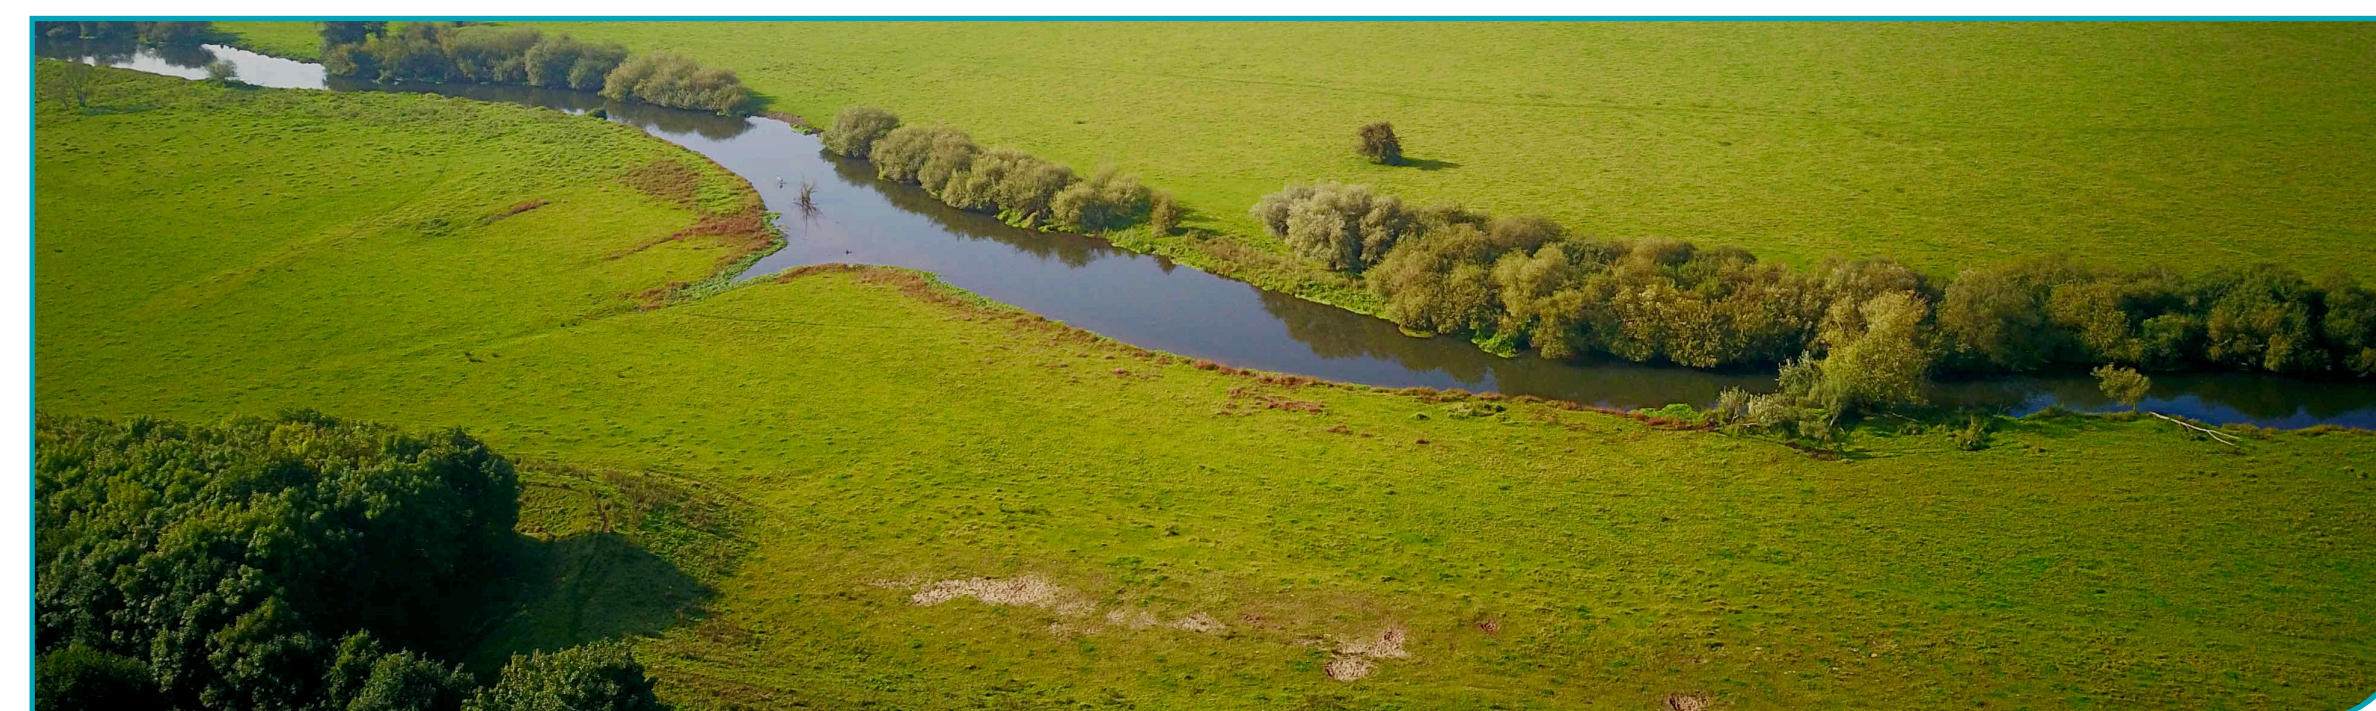


referentie beek

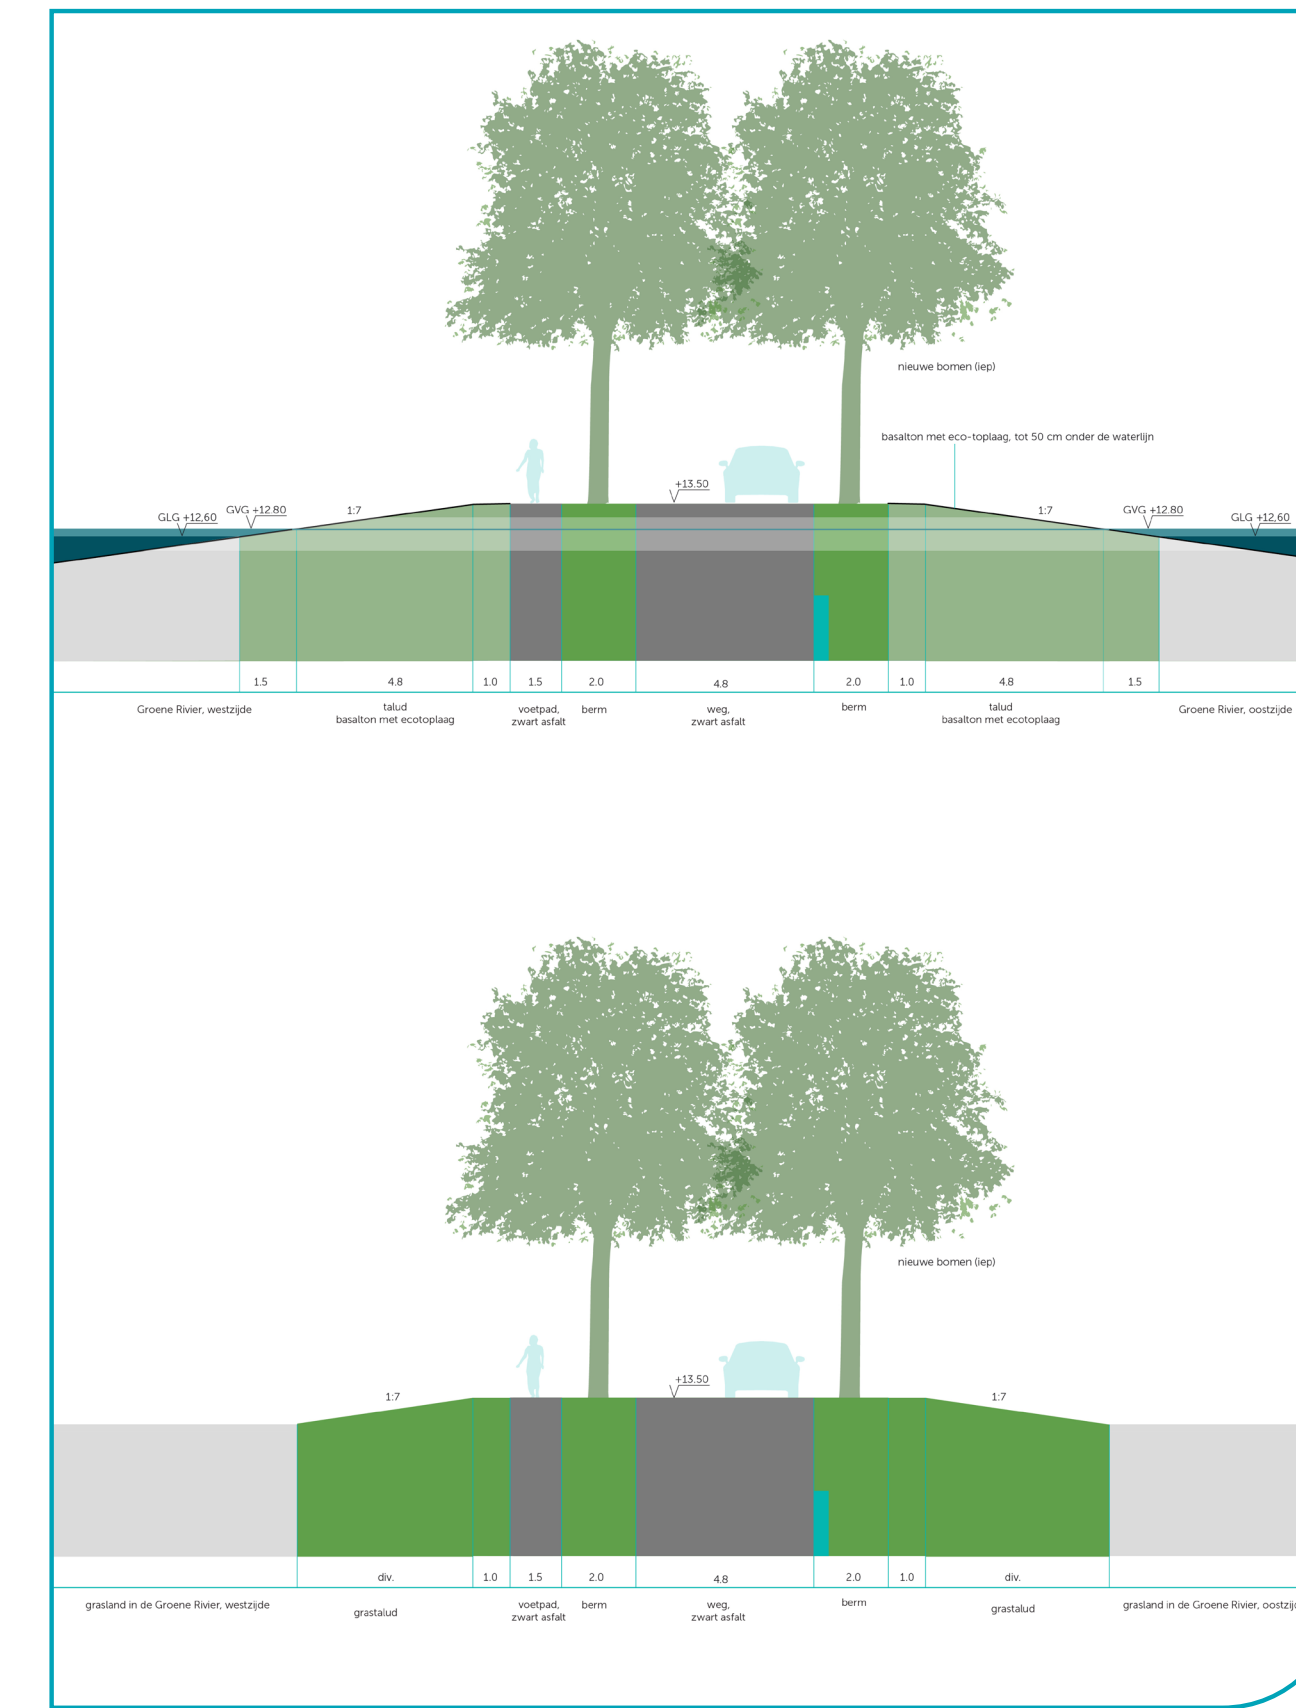

principeprofiel Kasteellaan

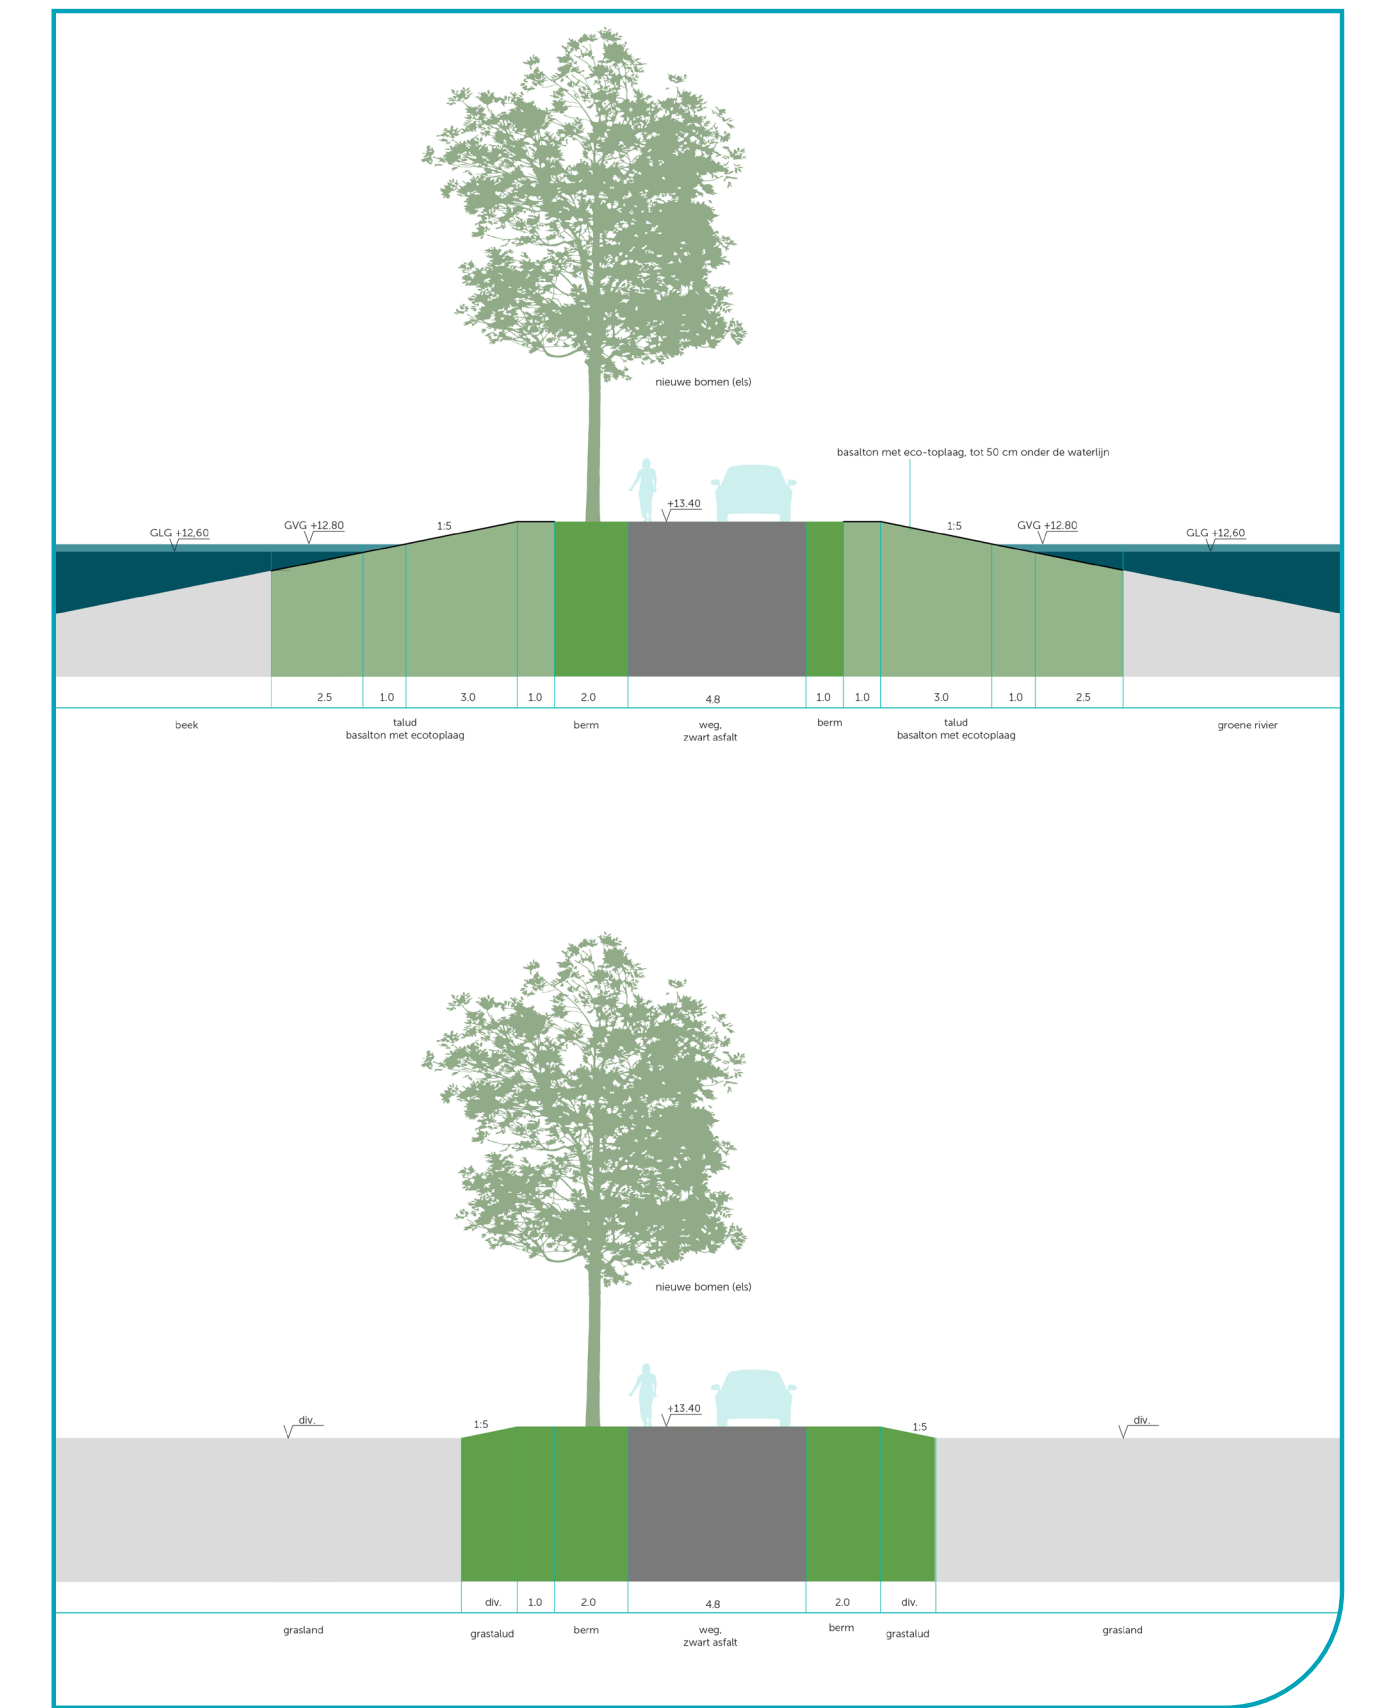

principeprofiel weg naar Elsteren

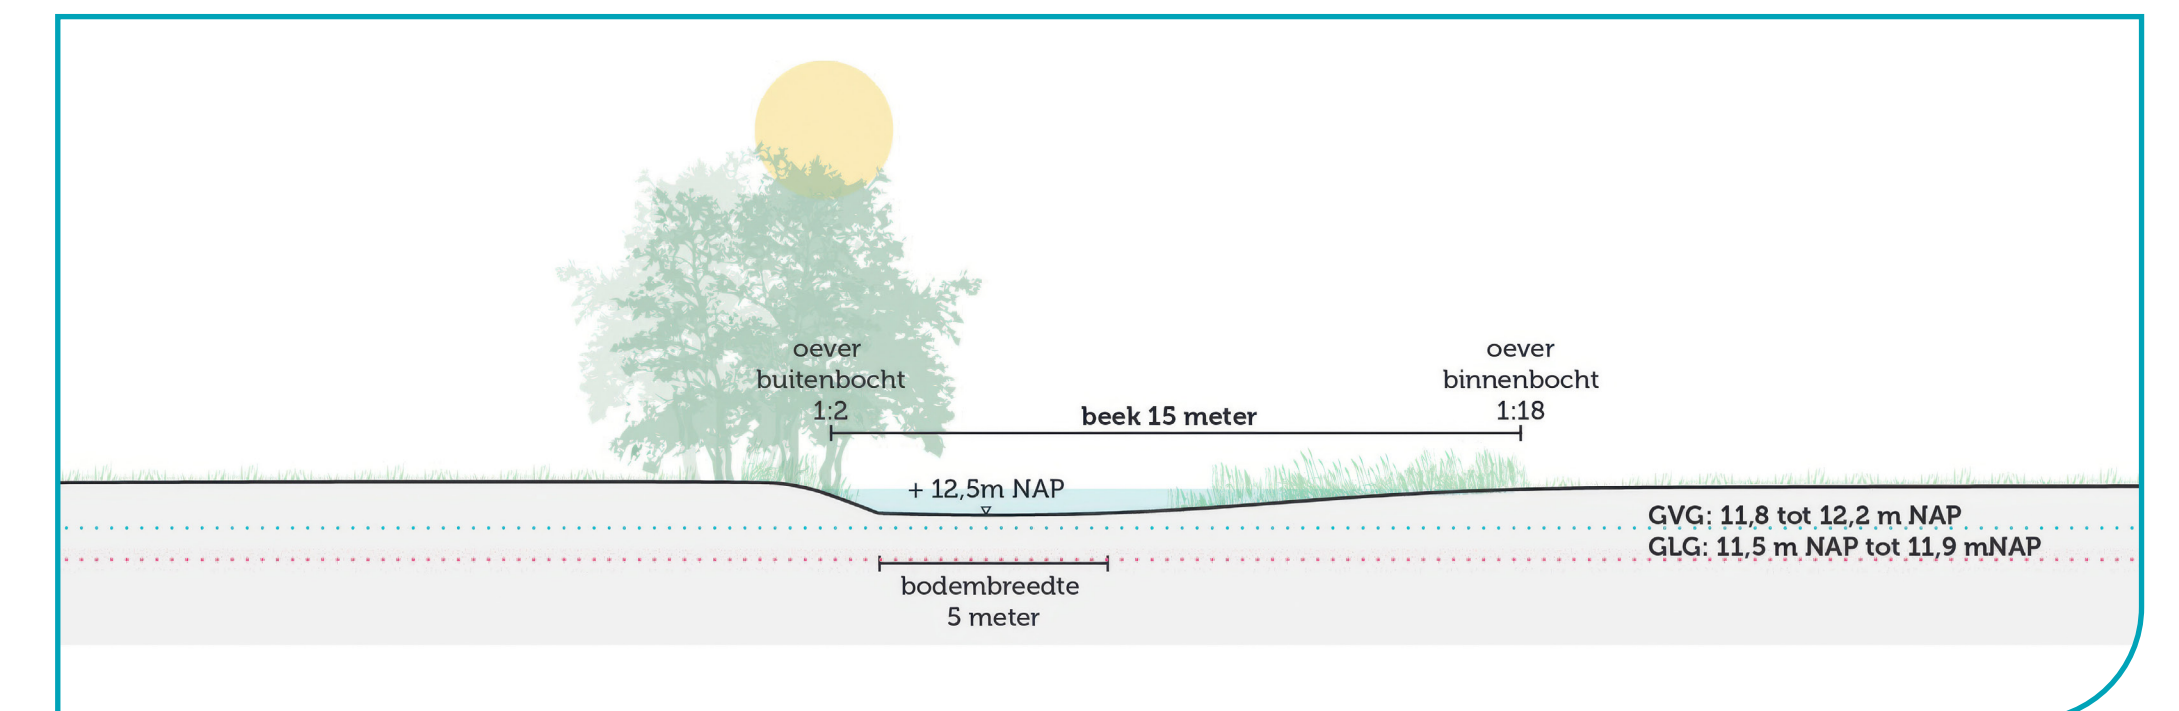

principeprofiel beek

Aan deze ontwerpvarianten kunnen geen rechten worden ontleend.