


Project Gebiedsontwikkeling Groene Rivier Well

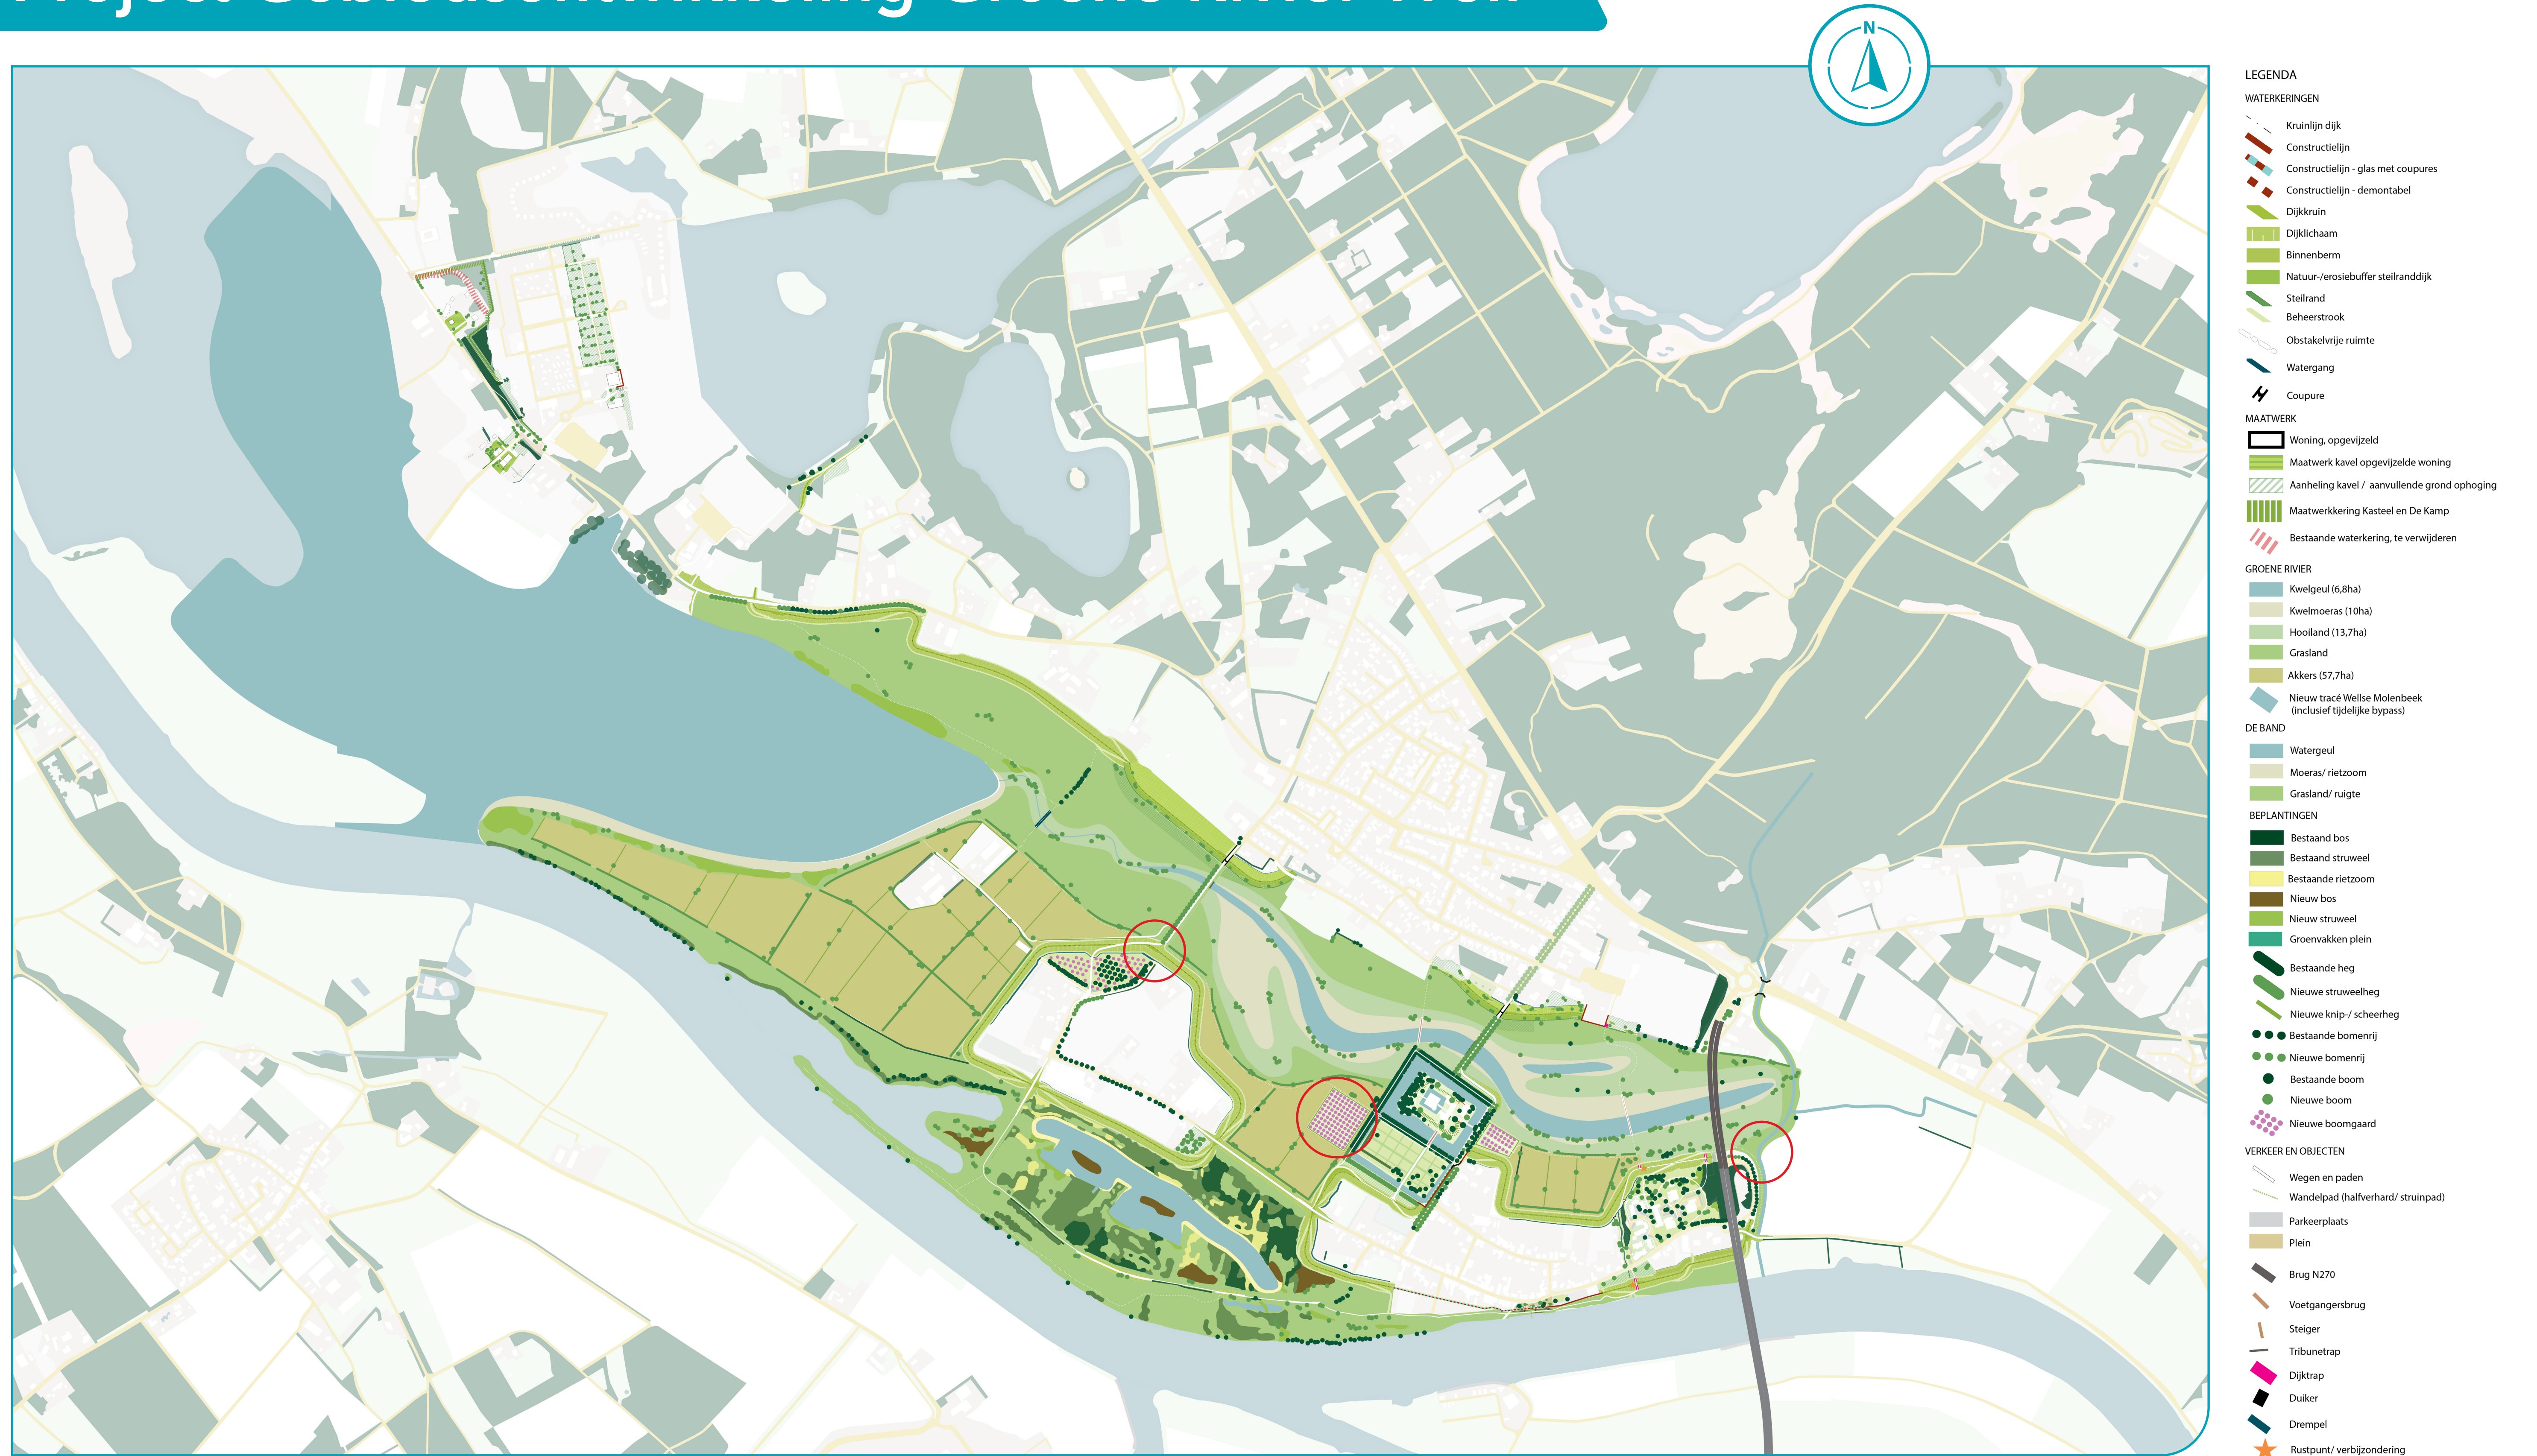

Aan deze ontwerpvarianten kunnen geen rechten worden ontleend.

Gebiedsontwikkeling Groene Rivier Well

oktober 2024