


Waterkeringen

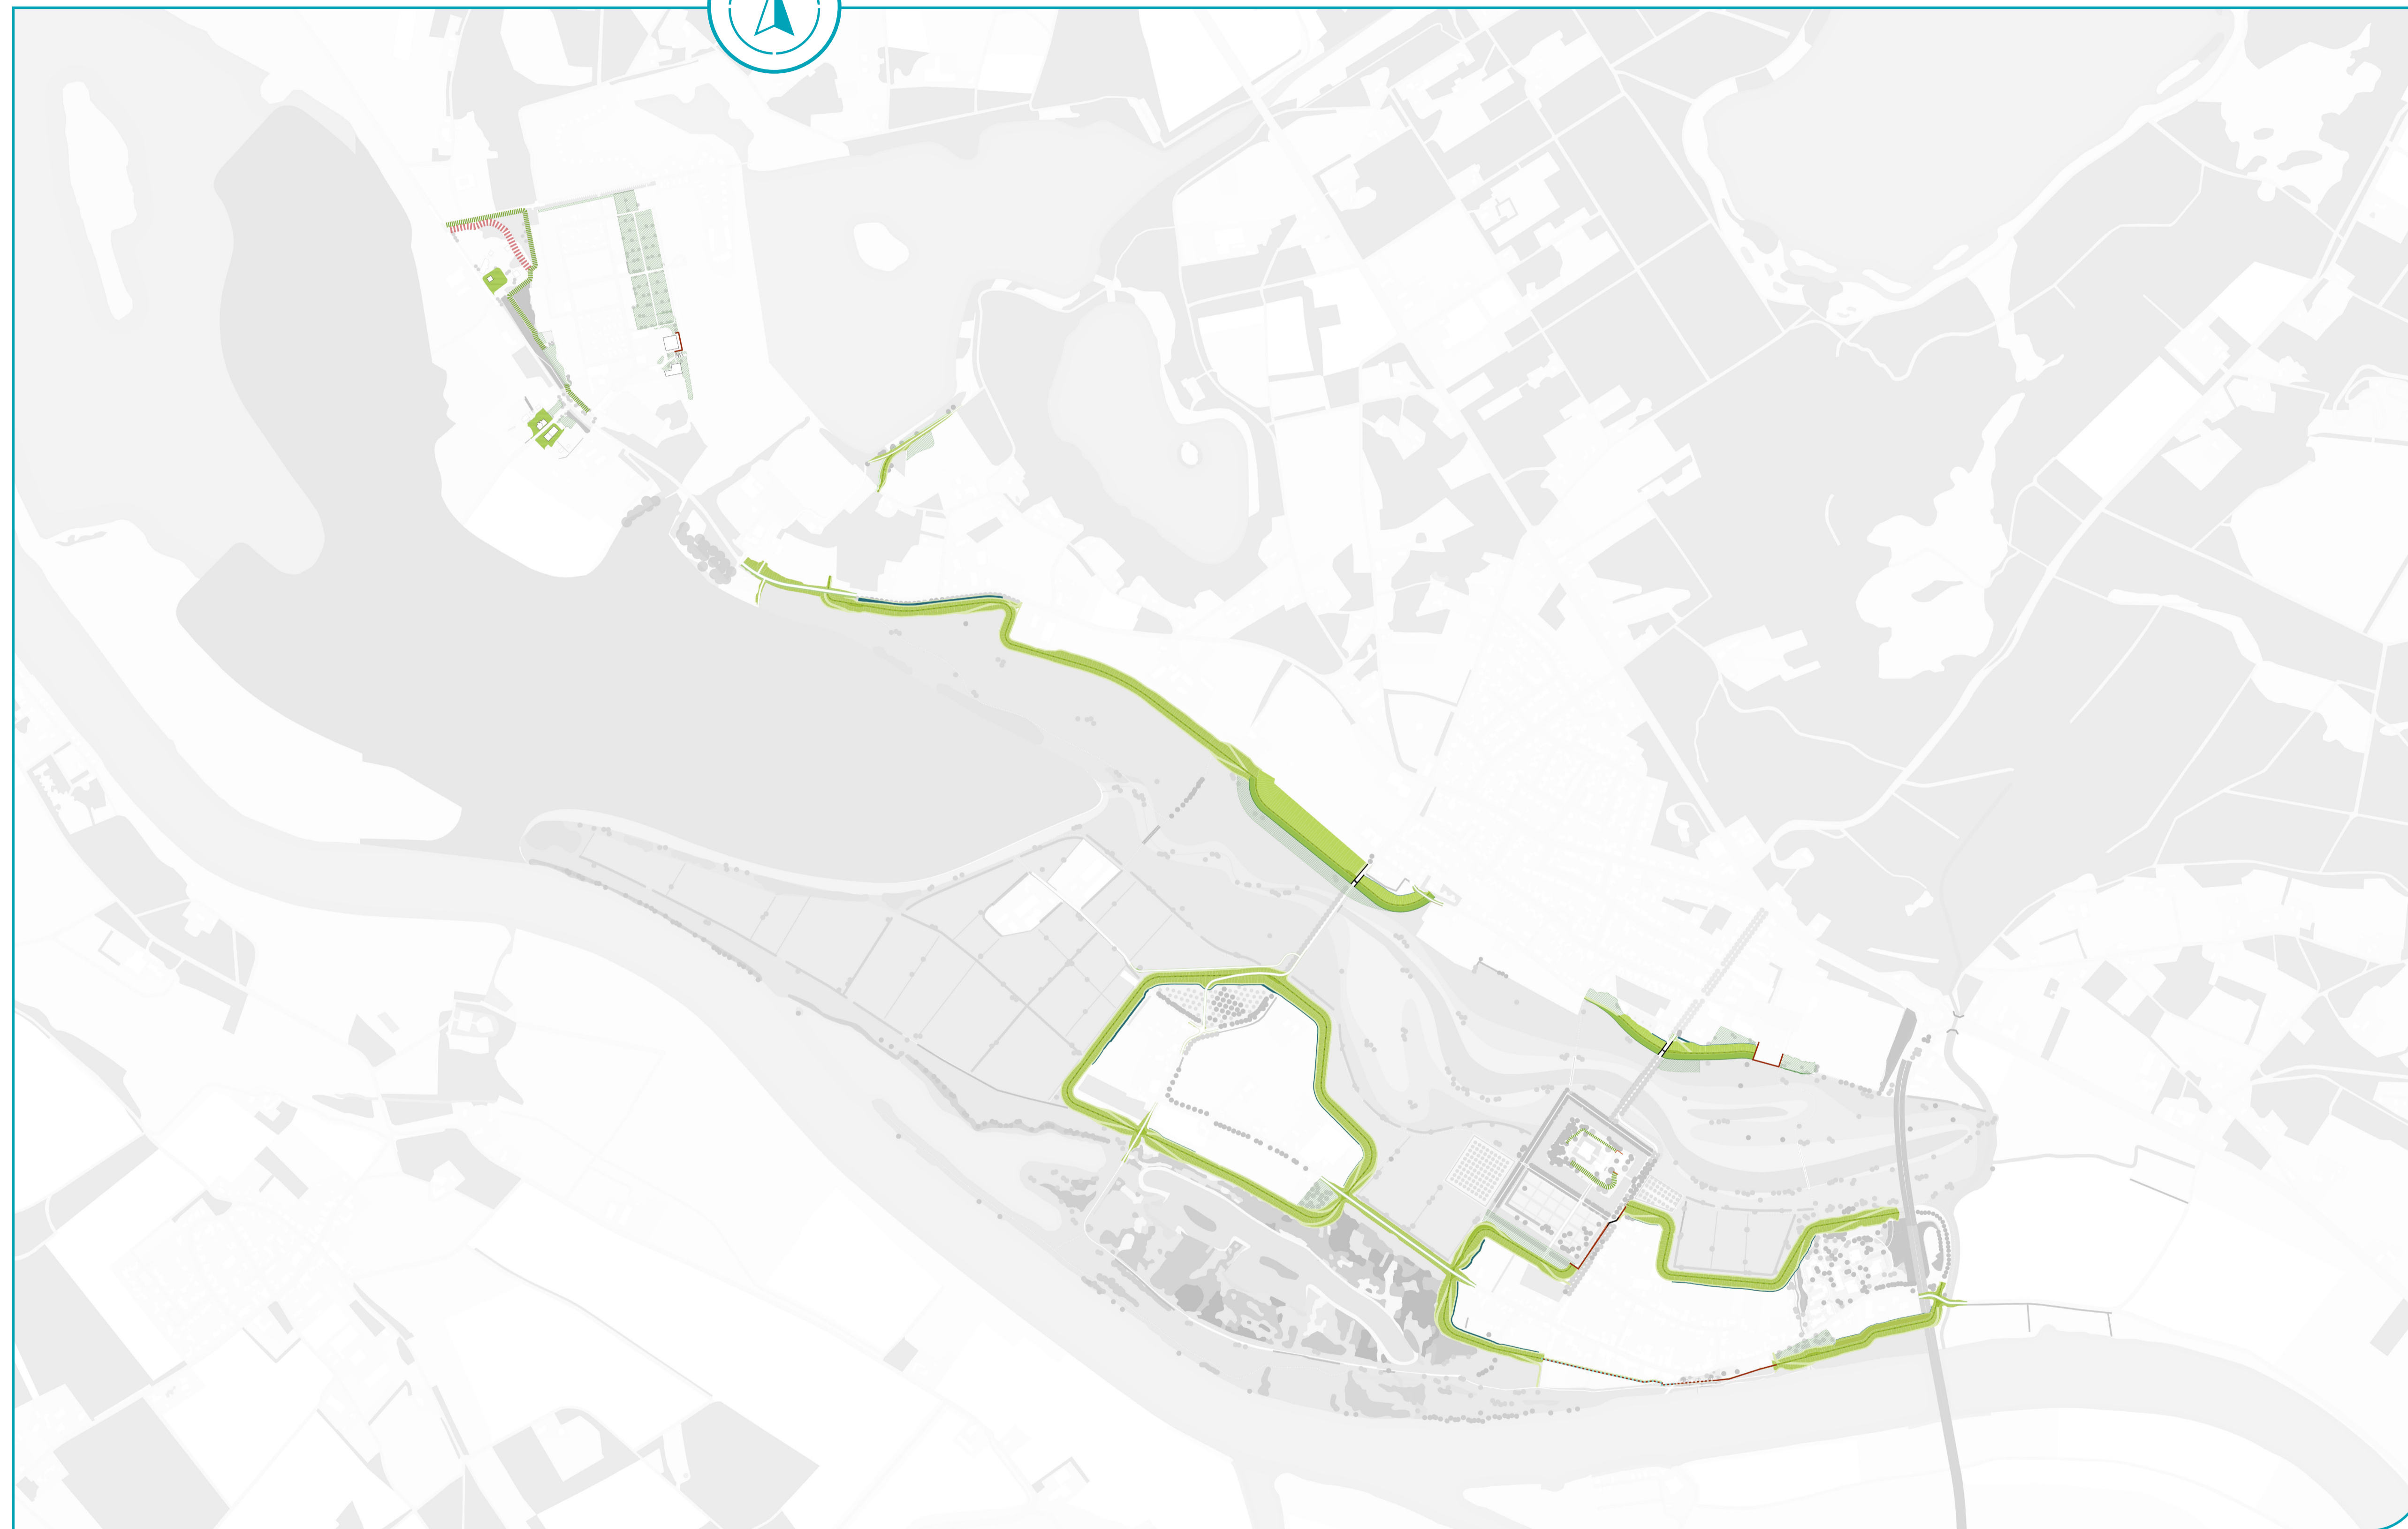

LEGENDA

- Kruinlijn dijk
- Constructielijn
- Constructielijn - glas met coupures
- Constructielijn - demontabel
- Dijkkruin
- Dijklichaam
- Natuur-/erosiebuffer steilranddijk
- Steilrand
- Beheerstrook
- Obstakelvrije ruimte
- Watergang
- Coupure
- Maatwerkkring Kasteel en De Kamp
- Bestaande waterkering, te verwijderen
- Aanheling kavel / aanvullende grond ophoging

Aan deze ontwerpvarianten kunnen geen rechten worden ontleend.